

Legende Kataster

211 Flurstücksnummer
 Flurstücksgrenze

Die Darstellung der Katasterinformation erfolgte durch: Übernahme der ALKIS-Daten vom 11/2020

Legende Planung

- Fahrbahn mit Achse
- Parkplatz
- Zufahrten
- Sträßenebenflächen / Anpassung
- Anpassungsfläche im Bestand
- Betonpflaster
- Bord aus Naturstein
- Teilaufpflasterung zur Geschwindigkeitsdämpfung
- Gehweg/Gehwegüberfahrt
- Hochbord, Rundbord
- Bord abgesenkt
- Neigungsbrechpunkt mit Angabe von Ausrichtungsbahnmesser, Längsneigung und Abstand zum nächsten Neigungsbrechpunkt
- Abriß Durchlaß, Schutzplanken, Straßenaufbau, zu versetzende Verkehrszeichen usw.
- Hoch-, Tiefpunkt
- Fahrbahnquerneigung
- Straßenaufbau
- Mischwasserkanal Bestand
- Mischwasserkanal Planung
- geplanter Standort Beleuchtungsmast

Grundplan hergestellt:	GIL Ganzheitliche Ingenieurleistungen GmbH	Ergänzungen:	
Anlage	1	Grundplan	Datum
Blatt-Nr.	1		Name
Reg.-Nr.	149SVM21_01	Kreis	Mittelsachsen
Lagesystem	ETRS89	Gemarkung	Mittweida
Höhensystem	DHHN2016	Straße	Herderstraße
gemessen	12/2021 D.S	Maßstab	1:250
gezeichnet	01/2022 A.G.		
geprüft	01/2022 A.L.		

Entwurfsbearbeitung:

GIL | GANZHEITLICHE INGENIEURLEISTUNGEN GMBH
 Alt-Rathwitz 1a | Tel. 03591/3757-0
 02625 Bautzen | www.GIL-GmbH.com

Wörterbuch der Verkehrsplanung!

Bearbeitet: 01/2024 Brandt
 Gezeichnet: 01/2024 Otto
 Geprüft: 05.01.2024 Brandt
 Projekt-Nr.: 136101

Straßenbaubehörde

Stadtverwaltung Mittweida
 Sachgebiet Tiefbau und Verkehr

Markt 32
 09648 Mittweida

Geprüft: *Nösel*
 Nösel
 Sachgebietsleiter

Nr.	Art der Änderung	Datum	Zeichen

Genehmigungsentwurf

Unterlage / Blatt-Nr.: 5/ 1

Stadtverwaltung Mittweida

Lageplan

PROJIS-Nr. Maßstab: 1:250

Erneuerung Herderstraße in Mittweida

aufgestellt: Stadtverwaltung Mittweida, Sachgebiet Tiefbau und Verkehr

geprüft: Stadtverwaltung Mittweida, Sachbereich Bau und Ordnung

Mittweida, den 11.01.2024 gez. Nösel, Sachgebietsleiter

Mittweida, den 25.01.2024 gez. Killisch, Fachbereichsleiter

Legende - Topographie

- Trigonon, Punkt
- Aufnahme-/Polygonpunkt
- Hohenfestpunkt
- Schacht - rund
- Schacht - eckig
- Doppelschacht
- F Postschacht
- Merkmale G/W/E/F
- Einlauf - rund
- Einlauf - eckig
- Oberflurhydrant
- Unterflurhydrant
- Schieber - Wasser
- Schieber - Gas
- Verteilerkasten
- Telefonzelle
- Trafohaus
- KM-Stein
- Netzknoten
- Stationszeichen
- OD OD Zeichen
- Verkehrszeichen
- Wegweiser
- Verkehrssampel
- Signalzeichen
- Werbetafel
- Schilderpfahl
- Bushaltestelle
- Parkautomat
- Parkplatz - haus
- Tür
- Tor
- Zaunsäule
- Laterne elektr.
- Holzmast
- Stahlgittermast
- Stahlrohrmast
- Stahlbetonmast
- Doppelmast
- A-Mast
- Funkmast
- Windrad
- Durchlaß
- Rohrauslauf
- Fallrohr
- Laubbaum, klassifiziert
- Nadelbaum, klassifiziert
- Obstbaum
- Baum plan. bedeut.
- Baumstumpf
- Baum abgestorben
- Gartenland
- Wiese
- Friedhof
- Gebüsch
- Zaunsäule
- Geschößzahl
- OK Schwelle Eingang
- OK Fensterbank Kellerf.
- BB Bituminöse Befestigung
- BP Betonsteinpflaster
- KP Kleinpflaster
- PB Betonplatten
- RG Rasengitterplatten
- SD Schotterdecke
- SB Straßenbeton
- PG Granitplatten
- GP Großpflaster
- FP Kopfsteinpflaster
- Holzzaun
- Eisenzaun
- Drahtzaun
- Hochbord
- Tiefbord
- Mauer - freistehend
- Stützmauer
- Hecke
- Straßengeländer
- Freileitung
- Telefonleitung
- Pflasterrinne
- Laubbaumreihe
- Nadelbaumreihe




Legende Kataster

211 Flurstücksnummer
 Flurstücksgrenze

Die Darstellung der Katasterinformation erfolgte durch:
 Übernahme der ALKIS-Daten vom 11/2020

Legende Planung

- Fahrbahn mit Achse
- Parkplatz
- Zufahrten
- Sträßenebenenflächen / Anpassung
- Anpassungsfläche im Bestand
- Betonpflaster
- Bord aus Naturstein
- Teilaufpflasterung zur Geschwindigkeitsdämpfung
- Gehweg/Gehwegüberfahrt
- Hochbord, Rundbord
- Bord abgesenkt
- Neigungsbrechpunkt mit Angabe von Auslenkungshalbmesser, Längsneigung und Abstand zum nächsten Neigungsbrechpunkt
- Abriss Durchlaß, Schutzplanken, Straßenaufbau, zu versetzende Verkehrszeichen usw.
- Hoch-, Tiefpunkt
- Fahrbahnquerneigung
- Straßenaufbau
- Mischwasserkanal Bestand
- Mischwasserkanal Planung
- geplanter Standort Beleuchtungsmast

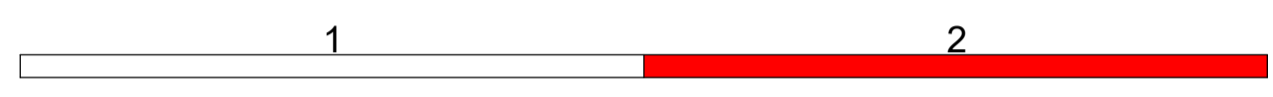

Grundplan hergestellt:	GIL Ganzheitliche Ingenieurleistungen GmbH	Ergänzungen:
Anlage	1	Datum
Blatt-Nr.	1	Name
Reg.-Nr.	1495VM21_01	Kreis
Lagesystem	ETRS89	Gemarkung
Höhensystem	DHHN2016	Straße
gemessen	12/2021 D.S.	Maßstab
gezeichnet	01/2022 A.G.	1:250
geprüft	01/2022 A.L.	

Entwurfsbearbeitung:

GIL | GANZHEITLICHE INGENIEURLEISTUNGEN GMBH
 Alt-Rathwitz 1a | Tel. 03591/3757-0
 02625 Bautzen | www.GIL-GmbH.com

Bearbeitet: 01/2024 Brandt
 Gezeichnet: 01/2024 Otto
 Geprüft: 05.01.2024 Brandt
 Projekt-Nr.: 136101

Straßenbaubehörde

Stadtverwaltung Mittweida
 Sachgebiet Tiefbau und Verkehr

Markt 32
 09648 Mittweida

Geprüft: Nösel
 Sachgebietsleiter

Nr.	Art der Änderung	Datum	Zeichen

Genehmigungsentwurf

Stadtverwaltung Mittweida

PROJIS-Nr. Maßstab: 1:250

Unterlage / Blatt-Nr.: 5/ 2

Lageplan

Erneuerung Herderstraße in Mittweida

aufgestellt: Stadtverwaltung Mittweida, Sachgebiet Tiefbau und Verkehr
 Mittweida, den 11.01.2024 gez. Nösel, Sachgebietsleiter

genehmigt: Stadtverwaltung Mittweida, Fachbereich Bau und Ordnung
 Mittweida, den 25.01.2024 gez. Kilisch, Fachbereichsleiter

Legende - Topographie

<ul style="list-style-type: none"> Trigonon, Punkt Aufnahme-/Polygonpunkt Hohenfestpunkt Schacht-rund Schacht-eckig Doppelschacht F Postschacht Merkszeichen G/W/E/F Einlauf - rund Einlauf - eckig Oberflurhydrant Unterflurhydrant Schieber-Wasser Schieber-Gas Verteilerkasten Telefonzelle Trafohaus KM-Stein Netzknoten Stationszeichen 00 00 Zeichen 	<ul style="list-style-type: none"> Verkehrszeichen Wegweiser Verkehrssampel Signalzeichen Werbetafel Schilderpfahl Bushaltestelle Parkautomat Parkplatz, -haus Tür Tor Zaunsäule Laterne elektr. Holzmast Stahlgittermast Stahlrohrmast Stahlbetonmast Doppelmast A-Mast Funkmast Windrad 	<ul style="list-style-type: none"> Durchlaß Rohrtaulauf Fallrohr Laubbaum, klassifiziert Nadelbaum, klassifiziert Obstbaum Baum plan, bedeut. Baumstumpf Baum abgestorben Gartenland Wiese Friedhof Gebüsch Zaunsäule Geschößzahl OK Schwelle Eingang OK Fensterbank Kellerf.
<ul style="list-style-type: none"> Holzzaun Eisenzaun Drahtzaun Hochbord Tiefbord Mauer - freistehend Stützmauer Hecke Straßengeländer Freileitung Telefonleitung Pflasterrinne Laubbaumreihe Nadelbaumreihe 	<ul style="list-style-type: none"> BB Bituminöse Befestigung BP Betonsteinpflaster KP Kleinpflaster PB Betonplatten RG Rasengitterplatten SD Schotterdecke SB Straßent beton PG Granitplatten GP Großpflaster FP Kopfsteinpflaster 	