


### Zeichenerklärung Lageplan

	Einschnittsböschung		Rückbaufäche
	Gehweg / Instandsetzung		Natursteinpflaster
	Radweg / Instandsetzung (rotes Betonpflaster)		
	Grünstreifen / Zufahrt (rotes Betonpflaster)		
	Entwässerungsrinne		
	Fahrbahnausbau / Instandsetzung		
	Bankett		
	Graben/Mulde		
	Wirtschaftsweg		
	Sicherheitsstreifen/Instandsetzung		
	RB		
	HB		
	TB		
	Rundbord neu (Naturstein Granit) / einzelne RB neu (Beton)		
	Hochbord neu (Naturstein Granit)		
	Tiefbord neu (Naturstein Granit)		

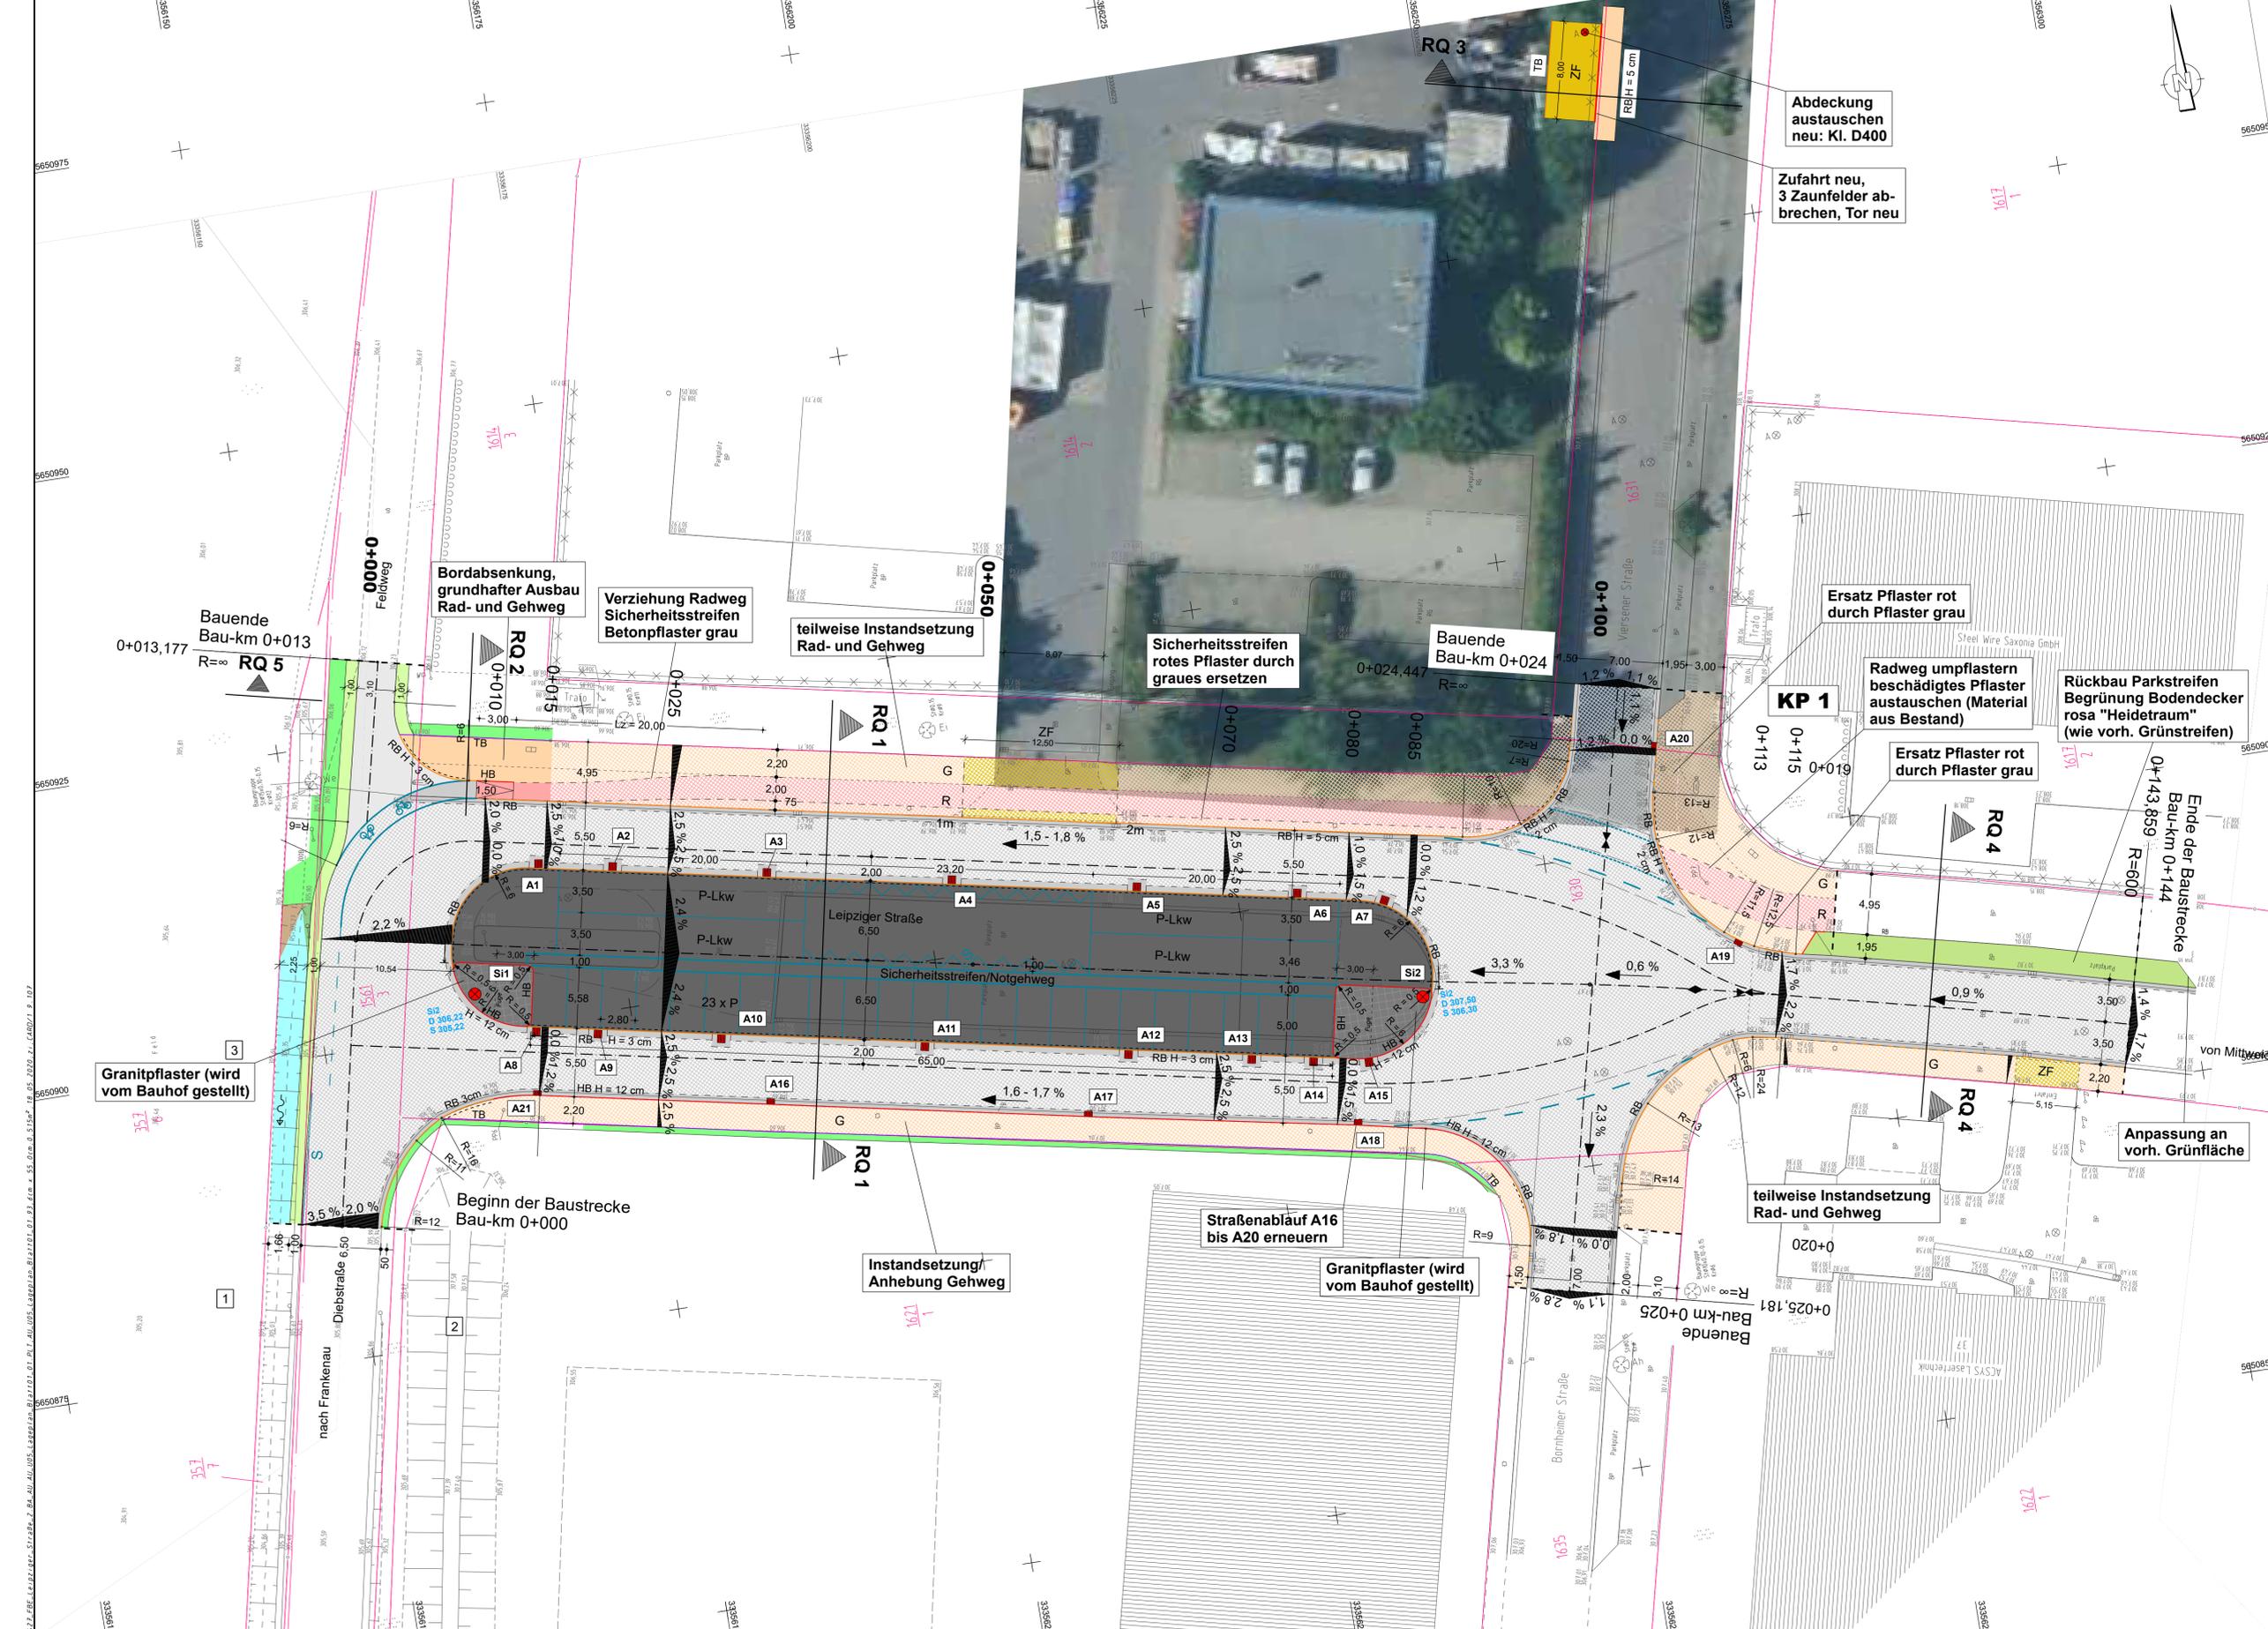

 Entwurfsbearbeitung: <b>Uhlig &amp; Wehling GmbH</b> Beratende Ingenieure Leipziger Straße 27, 09648 Mittweida Tel.: (03727) 976230 · Fax: (03727) 976229 e-mail: info@uhlig-wehling.de	Datum	Zeichen	
	bearbeitet:	Mai 2020	A. Seeger
	gezeichnet:	Mai 2020	A. Seeger
	geprüft:	Mai 2020	
	Projekt-Nr.:	1427 - 17 - 6	

Bauherr:  <b>Hochschulstadt Mittweida</b> Stadtverwaltung Markt 32, Rathaus Haus 1 09648 Mittweida	Datum	Zeichen
	bearbeitet:	
	gezeichnet:	
	geprüft:	
	Reg.-Nr.:	

Nr.	Art der Änderung	Datum	Zeichen

## AUSFÜHRUNGSPLANUNG

Straßenbauverwaltung: Stadtverwaltung Mittweida Markt 32, Rathaus Haus 1, 09648 Mittweida Straße / Abschn.-Nr. / Station: Leipziger Straße / PROJIS-Nr.:	Unterlage / Blatt-Nr.: 5 / 1 <b>Lageplan</b> Maßstab: 1:250
---	---

### Straßenerneuerung Leipziger Straße in Mittweida

aufgestellt: Stadtverwaltung Mittweida Sachgebiet Tiefbau und Verkehr Mittweida, den 19.05.2020	genehmigt: Stadtverwaltung Mittweida Fachbereich Bau und Ordnung gez. Nösel Sachgebietsleiter Mittweida, den 25.05.2020	gez. Killich Fachbereichsleiter
--	--	------------------------------------