


**Legende Losgrenzen:**

- LOS 1 Massivbau Stützwand
- LOS 2 Rückverankerung
- LOS 3 Neubau Absturzsicherung
- LOS 4 Straßen- und Tiefbau

**Symbole**

|     |                           |                              |                           |
|-----|---------------------------|------------------------------|---------------------------|
| + G | Gasschieber               | Laubbaum                     |                           |
| + W | Hausanschlußschieber      | Nadelbaum                    |                           |
| + S | Absperrschieber           | Gebüsch                      |                           |
| + A | Abwasserschieber          | allgemeiner Mast Holz        |                           |
| □   | allgemeiner Schacht       | allgemeiner Mast Beton       |                           |
| ⊗   | Abwasserschacht           | allgemeiner Mast Stahl       |                           |
| ⊗   | Abwasserschacht           | allgemeiner Mast Stahlgitter |                           |
| BP  | Postschacht doppelt       | Beleuchtungsmast Holz        |                           |
| BP  | Postschacht einfach       | Beleuchtungsmast Beton       |                           |
| G   | Gasregler                 | Beleuchtungsmast Stahl       |                           |
| Fs  | Telefonzelle              | Fahrdrahtmast Stahl          |                           |
| E   | Verteilerkasten Eit       | Fahrdrahtmast Beton          |                           |
| BP  | Postschacht               | Leuchte                      |                           |
| □   | Schaltschrank Post        | Br                           | Brunnen                   |
| +   | Gully                     | <                            | Kilometerstein            |
| +   | Gully am Bord             | ○                            | Grenzstein                |
| ○   | WT Wassertopf             | ○ G                          | Merkstein Gas             |
| ○   | Gully rund                | ○ W                          | Merkstein Wasser          |
| ○   | Oberflurhydrant           | ○ F                          | Merkstein Telecom         |
| ○   | Unterflurhydrant          | ○ E                          | Merkstein Eit             |
| ↑   | Gasentlüftungsrohr        | ⊗                            | Verkehrsschild beleuchtet |
| ↑   | Kathodenschutz            | ⊗                            | Ampel                     |
| ↑   | Grundwasserbeobachtung    |                              |                           |
| ↑   | Sport- u. Erholungsfläche |                              |                           |
| ↑   | Gartenland                |                              |                           |
|     | Parkanlage                |                              | Gartenanlage              |
|     | Grünland                  |                              | Rasenfläche               |

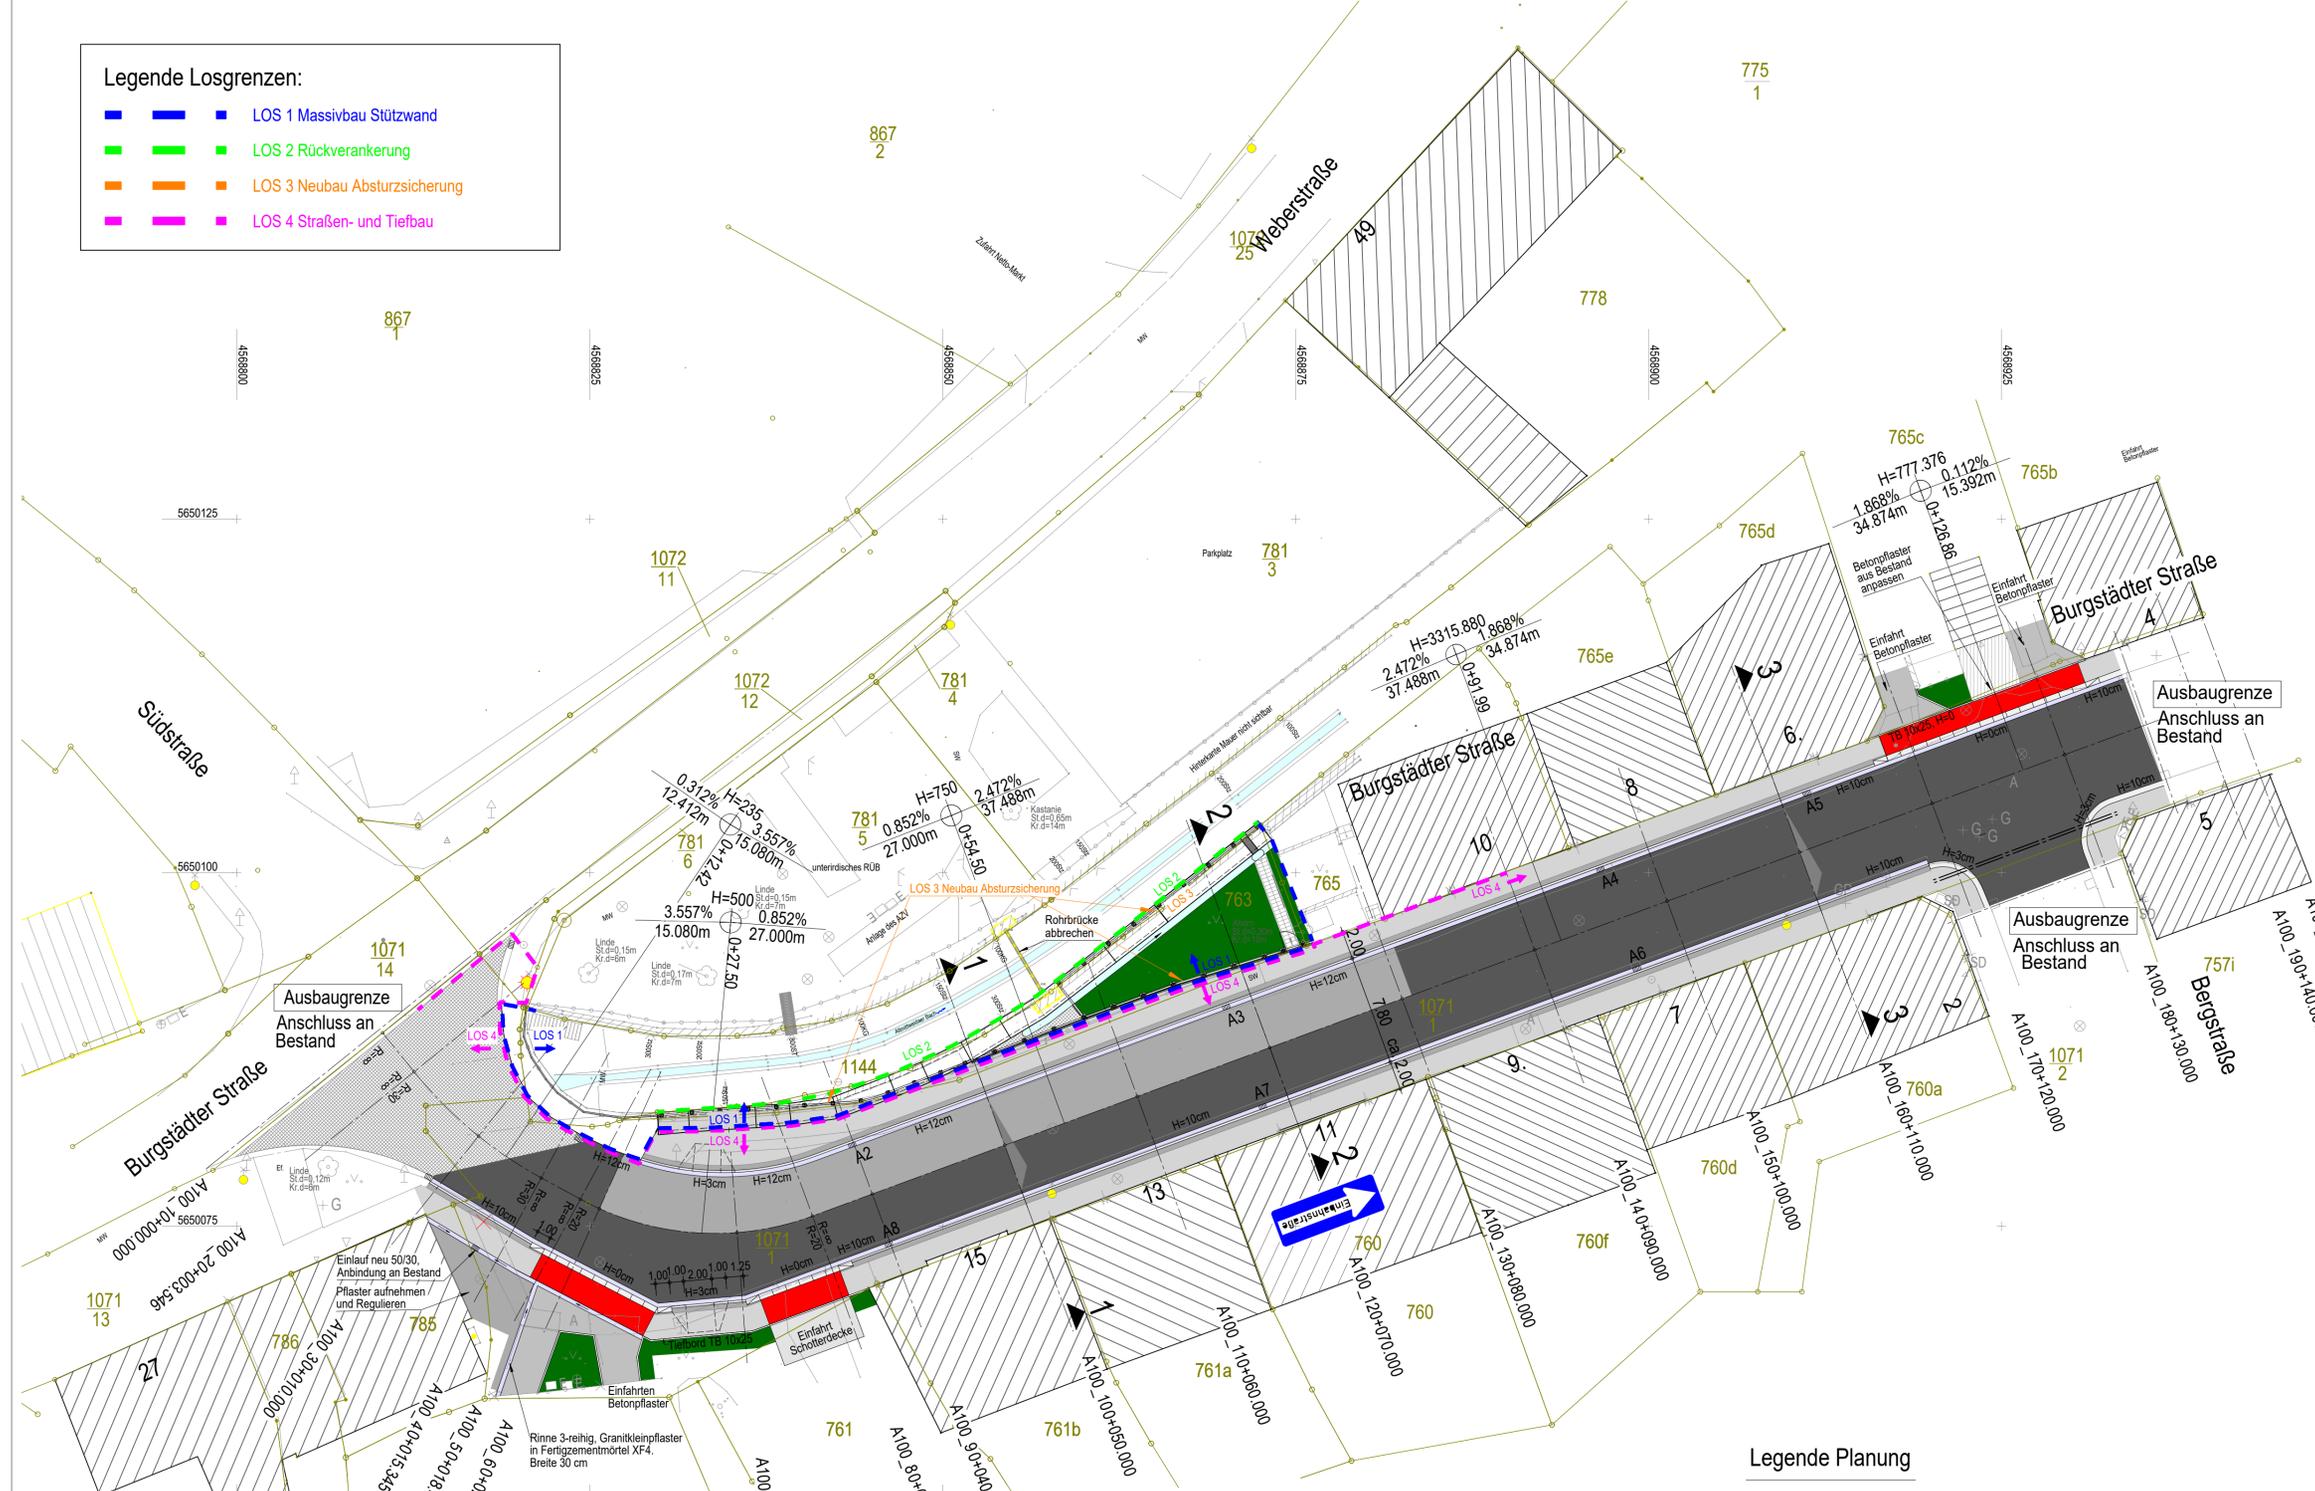

**Bauwerksdaten Stützmauer (im Bauabschnitt)**

|                         |                     |
|-------------------------|---------------------|
| Bauart:                 | Natursteinmauerwerk |
| kleinste sichtbare Höhe | 2,00 m              |
| größte sichtbare Höhe   | 3,60 m              |
| Bauwerkslänge           | 50,85 m             |
| sichtbare Fläche        | ca. 136 m²          |

Höhensystem: DHHN 92 Lagesystem: RD 83

|                      |              |         |         |
|----------------------|--------------|---------|---------|
| Entwurfsbearbeitung: | Projekt-Nr.: | Datum   | Zeichen |
|                      | Bearb.:      | 02/2017 |         |
|                      | Gez.:        | 02/2017 |         |
|                      | Gepr.:       | 02/2017 |         |
| Geändert             | Datum        | Gez.    | Geprüft |
| a                    |              |         |         |
| b                    |              |         |         |
| c                    |              |         |         |
| d                    |              |         |         |

**Große Kreisstadt Mittweida**

Anlage: 4  
Blatt-Nr.: 1  
Projekt-Nr.:

**Ausschreibung**

|         |       |         |
|---------|-------|---------|
| Bearb.: | Datum | Zeichen |
| Gez.:   |       |         |
| Gepr.:  |       |         |


**Burgstädter Straße in Mittweida**  
Los 3: Ertüchtigung der Stützmauer - Absturzsicherung  
Los 4: Straßen- und Tiefbau  
ASB-Nr.: 5043 216A

**Lageplan Straße**

|                |                |
|----------------|----------------|
| aufgestellt:   | geprüft:       |
| Mittweida, den | Mittweida, den |
| gesehen:       | genehmigt:     |

Maßstab: 1:250

**Verlegeschema Verbundpflaster M 1:20**

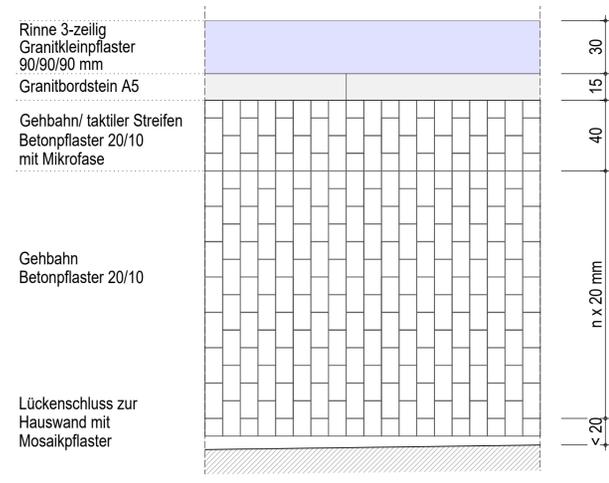

**Legende Planung**

