

VAS

Verkehrs-Absicherungs-Service und Planung

Hainstr. 94 09130 Chemnitz, email: info@vas-verkehrsabsicherung.de

Bauvorhaben: Mittweida OT Frankenau, Obere Dorfstraße

Baufirma: Dietmar Mothes GmbH

Zeitraum: 26.10.2020-18.12.2020


Plan-Nr.: 156_01_MT_20

Bearbeiter: M. Tischer

erstellt: 15.09.2020

Bezeichn. VZ-Plan

überarb.: 19.10.2020

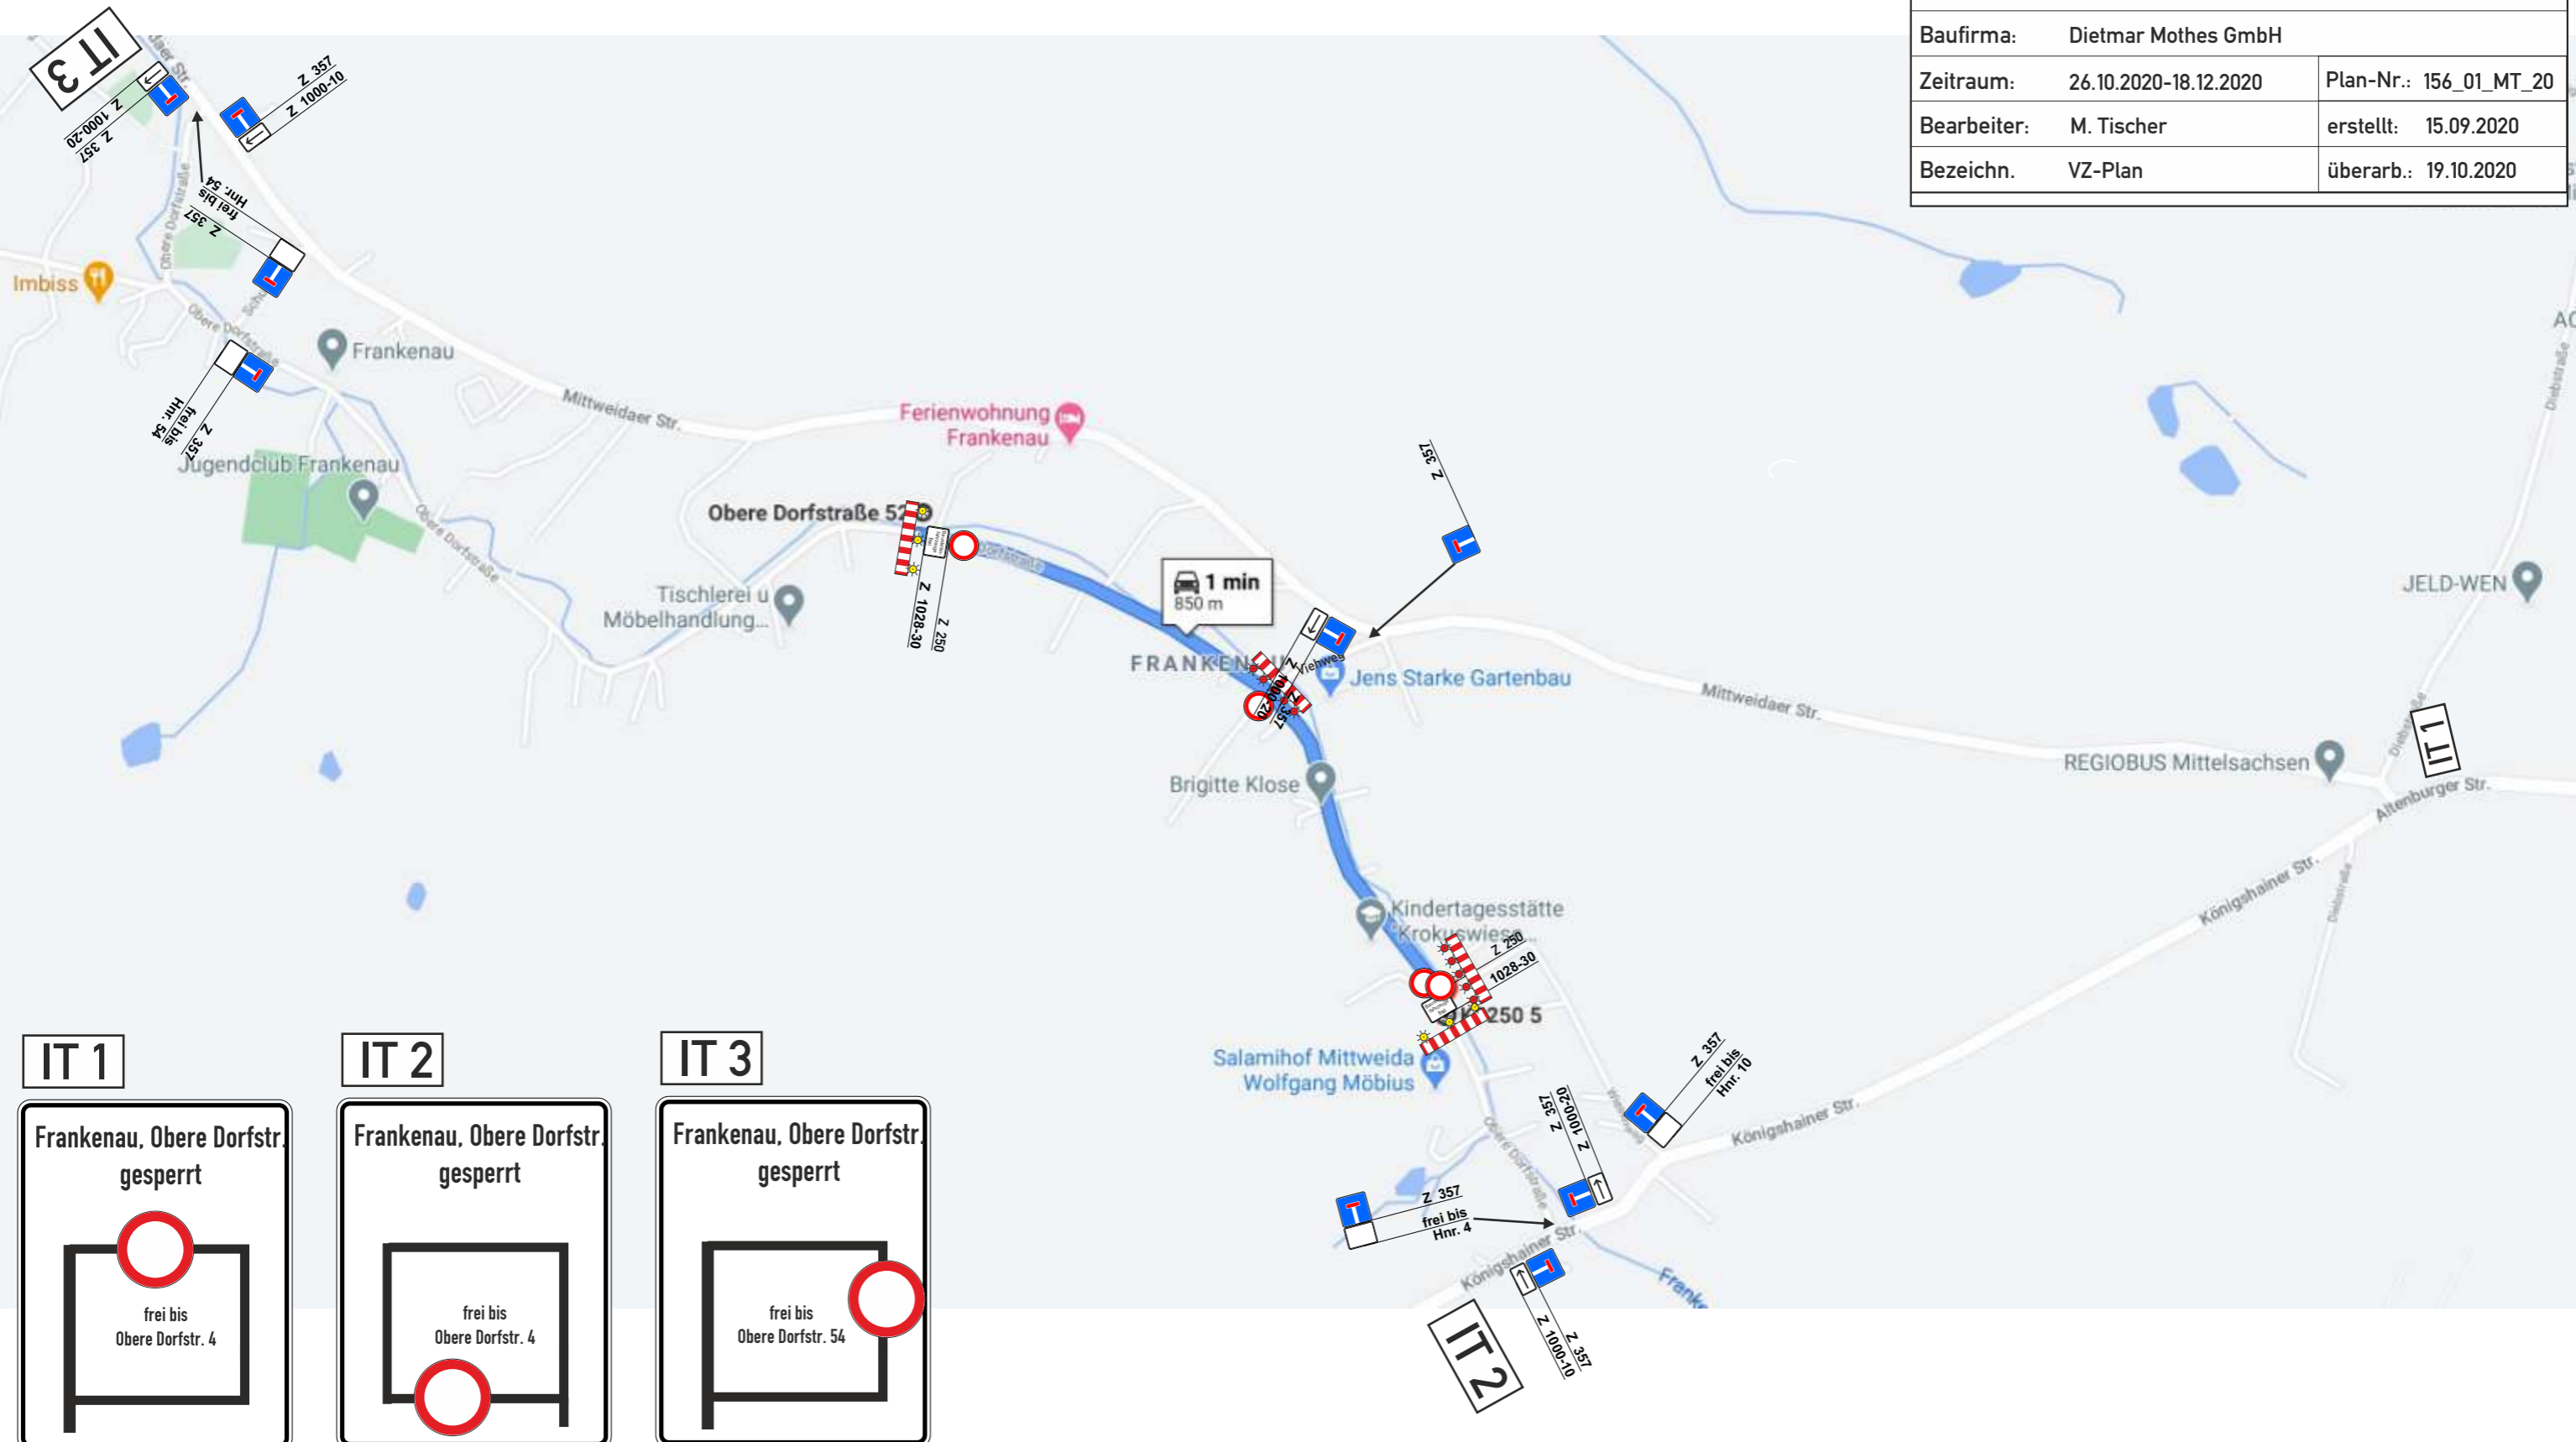

IT 1



IT 2



IT 3

