


Regelquerschnitt 2 - innerorts

Anliegerstraße ES V, Bk 0,3
Bau-km 0+000.000 bis 0+267.301

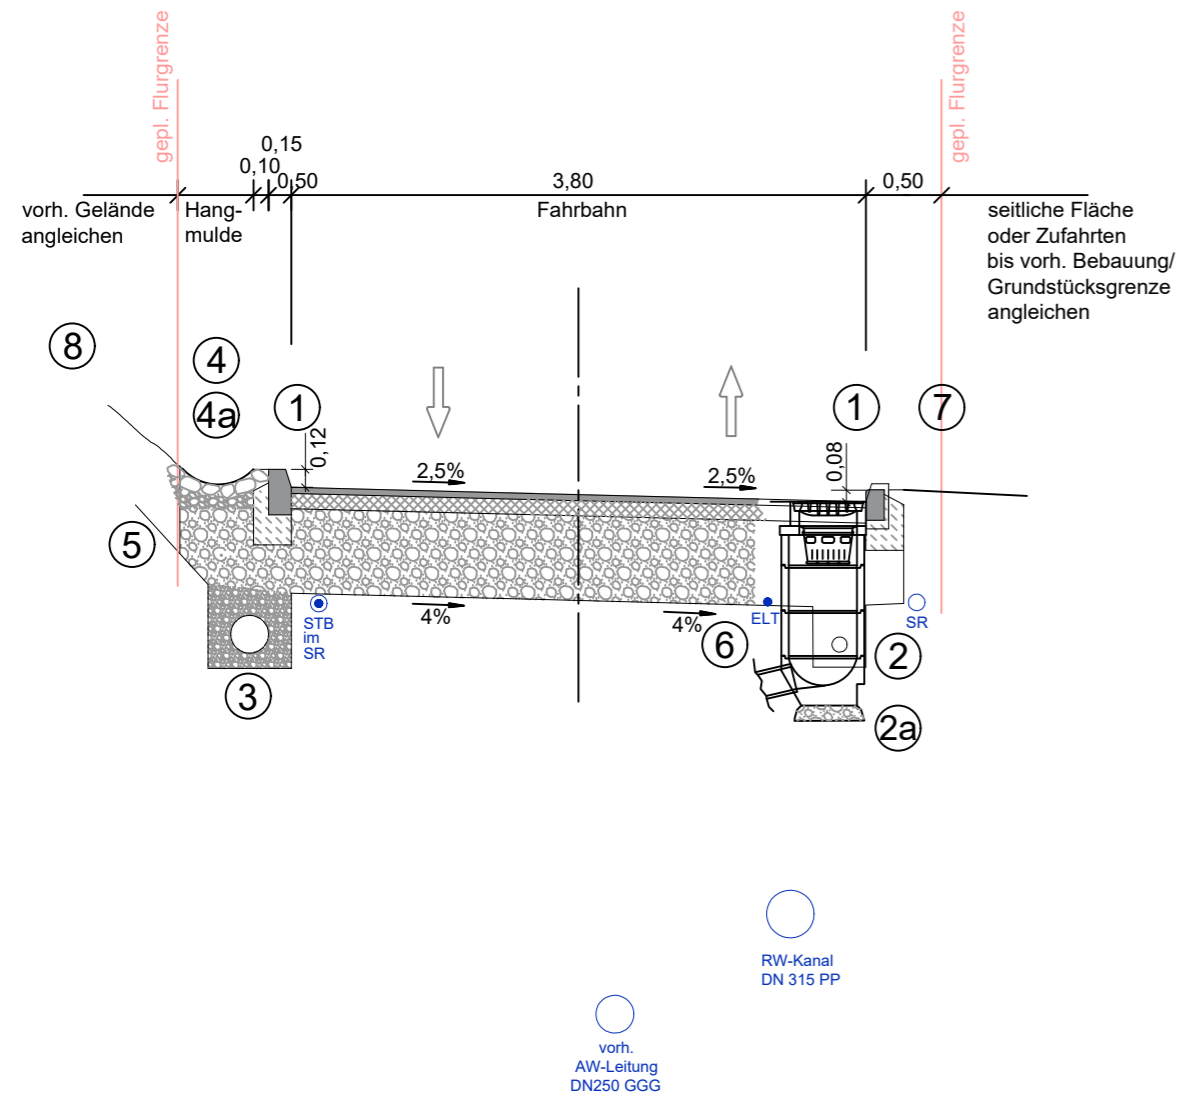

- ① Granithochbord 12/20 Form A4 15/25 (Anschlag: 12 cm li) an Einfahrten und Weganbindungen (Anschlag: 3 cm) bzw. Granitrundbord 12/20 (Anschlag: 8 cm re) an Einfahrten und Weganbindungen (Anschlag: 3 cm)
- ② Drainage DN 100 PE-HD (Teilsickerrohr LP) Typ R 2 nach DIN 4262-Teil 1 Filterkies 8/32 in Geotextil GRK 3
- ②a 10-15 cm Auflagefläche aus Frostschutzmaterial
- ③ Hangdrainage DN 250 PE-HD (Teilsickerrohr LP) Typ R 2 nach DIN 4262-Teil 1 Filterkies 8/32 in Geotextil GRK 3
- ④ Randstreifen / Bankett Anfüllung mit Mineralboden und 8-10 cm Mutterboden einschl. Rasenansaat
- ④a Bereich Hangmulde Befestigung als Raubett zur Versickerung
- ⑤ gepl. Kabelverlegung Straßenbeleuchtung (STB) im Schutzrohr (SR) in Sandbettung 0/2 mm; mind. 0,60 m Überdeckung
- ⑥ Eltkabel (ELT) erdverlegt, in Sandbettung 0/2 mm; mind. 0,60 m Überdeckung
- ⑦ seitliche Flächenanpassung analog vorh. Befestigungsart bzw. mit Mutterboden und Rasenansaat Böschungsanleicherung mit Mutterboden und Rasenansaat

Aufbau Fahrbahn innerorts

Bk 0,3 gemäß RStO 12, Tafel 1, Zeile 1


4 cm Asphaltdeckschicht AC11DN, BM 50/70
10 cm Asphalttragschicht AC32TN, BM 70/100
56 cm Frostschuttschicht 0/45; $E_{v2}=45 \text{ MN/m}^2$

70 cm Mindestdicke

30 cm Bodenaustausch 0/56 als bodenverbessernde Maßnahme
1 Lage Geotextil

100 cm Konstruktionsaufbau gesamt

Entwurfsverfasser: B.O.R.I.S. Baubetreuung & Organisation Regional in Sachsen	Datum	Name
	bearbeitet 08.02.2022	Howe
Am Rossauer Wald 1a 09661 Rossau	gezeichnet 08.02.2022	Schubert/ Howe
	Tel.: 037207/6526-0 Fax.: 037207/6526-26	
geprüft: J. Breitenstein		
Projekt-Nr.: 37 / 2019		

Straßenbaubehörde:  Stadtverwaltung Mittweida Sachgebiet Tiefbau und Verkehr Markt 32 09648 Mittweida	geprüft: _____ Nösel SG-Leiter

Nr.	Art der Änderung	Datum	Zeichen

VORENTWURF

Straßenbauverwaltung Stadtverwaltung Mittweida	Unterlage / Blatt-Nr.: 14 / 1
Straße / Abschn.-Nr. / Station: Mittweidaer Straße / NK 45630033 bis 45630035 / -	Regelquerschnitt
PROJIS-Nr.:	Maßstab: 1:50

Um- und Ausbau Mittweidaer Straße in Mittweida, OT Frankenau

Bau-km 0+000 bis 0+269

genehmigt: Stadtverwaltung Mittweida Fachbereich Bau und Ordnung	genehmigt: Stadtverwaltung Mittweida Fachbereich Bau und Ordnung
gez. Nösel Sachgebietsleiter	gez. Killisch Fachbereichsleiter
Mittweida, den .03.2022	Mittweida, den .03.2022