


Straßenquerschnitt 1 - Bau-km 0+058

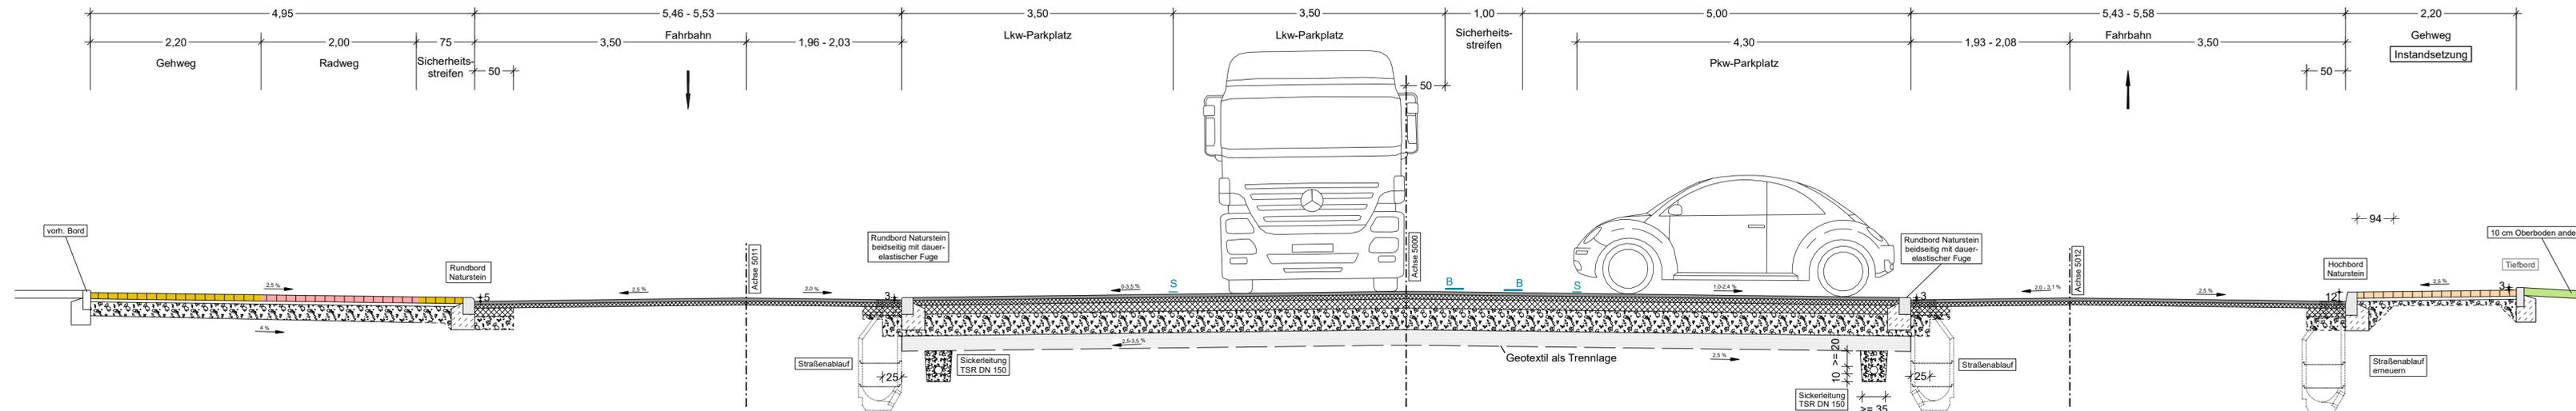

Oberbau Zufahrt
nach RStO 2012 Tafel 3 Zeile 1
8 cm Betonpflaster rot
4 cm Bettungsschicht
vorh. Frostschuttschicht

Oberbau Fahrbahn Bk 1,8
in Anlehnung RStO 2012 Tafel 1 Zeile 1
4 cm Asphaltdeckschicht
5 cm Asphaltbinderschicht
vorh. Asphalttragschicht
vorh. Frostschuttschicht


Oberbau Schadstellen
in Anlehnung RStO 2012 Tafel 1 Zeile 1
4 cm Asphaltdeckschicht
5 cm Asphaltbinderschicht
Asphaltarmierung
11 cm Asphalttragschicht
vorh. Frostschuttschicht

Oberbau Mittelinsel Bk 3,2
nach RStO 2012 Tafel 1 Zeile 1
4 cm Asphaltdeckschicht
6 cm Asphaltbinderschicht
12 cm Asphalttragschicht
28 cm Frostschuttschicht
20 cm Bodenverfestigung n. ZTV E-SiB
70 cm Gesamtdicke

Oberbau Fahrbahn Bk 1,8
in Anlehnung RStO 2012 Tafel 1 Zeile 1
4 cm Asphaltdeckschicht
5 cm Asphaltbinderschicht
vorh. Asphalttragschicht
vorh. Frostschuttschicht


Oberbau Gehweg
nach RStO 2012 Tafel 3 Zeile 1
8 cm Betonpflaster
4 cm Bettungsschicht
>= 7 cm Auffüllung Frostschuttschicht
vorh. Frostschuttschicht

Straßenquerschnitt 2 - Bau-km 0+008,5 - Radwegende -

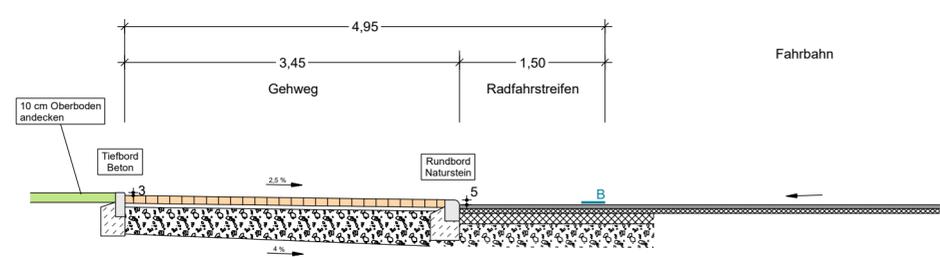


Oberbau Gehweg
nach RStO 2012 Tafel 3 Zeile 1
8 cm Betonpflaster
4 cm Bettungsschicht
28 cm Frostschuttschicht
40 cm Gesamtdicke

Straßenquerschnitt 3 Neue Zufahrt Fehr

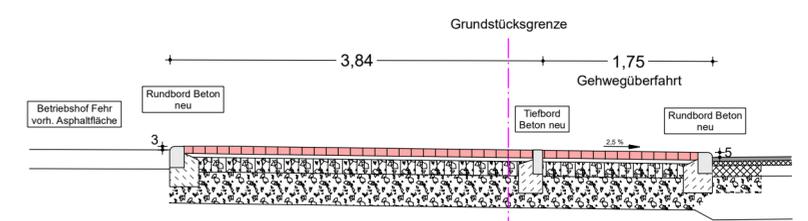


Oberbau Zufahrt
nach RStO 2012 Tafel 3 Zeile 1
8 cm Betonpflaster
4 cm Bettungsschicht
15 cm Schottertragschicht
33 cm Frostschuttschicht
60 cm Gesamtdicke

Detail Bankettverbreiterung in Verlängerung der Diebstraße

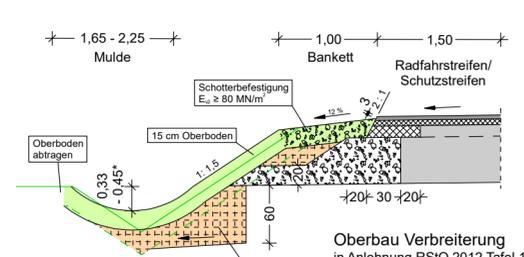

Oberbau Verbreiterung
in Anlehnung RStO 2012 Tafel 1 Zeile 1
4 cm Asphaltdeckschicht
5 cm Asphaltbinderschicht
Asphaltarmierung
11 cm Asphalttragschicht
48 cm Frostschuttschicht
70 cm Gesamtdicke

Details Borde M 1 : 25

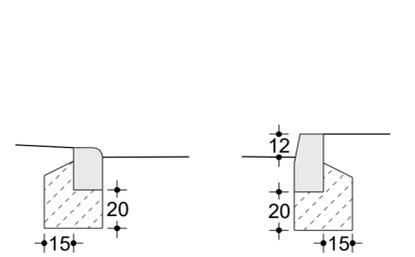

Entwurfsbearbeitung:  Uhlig & Wehling GmbH Beratende Ingenieure Leipziger Straße 27, 09648 Mittweida Tel.: (03727) 976230 ; Fax: (03727) 976229 e-mail: info@uhlig-wehling.de	Datum	Zeichen	
	bearbeitet:	Mai 2020	A. Seeger
	gezeichnet:	Mai 2020	Zieger
	geprüft:	Mai 2020	
	Projekt-Nr.:	1427 - 17 - 6	

Bauherr:  Hochschulstadt Mittweida Stadtverwaltung Markt 32, Rathaus Haus 1 09648 Mittweida	Datum	Zeichen	
	bearbeitet:		
	gezeichnet:		
	geprüft:		
	Reg.-Nr.:		

Nr.	Art der Änderung	Datum	Zeichen

AUSFÜHRUNGSPLANUNG


Straßenbauverwaltung: Stadtverwaltung Mittweida Markt 32, Rathaus Haus 1; 09648 Mittweida Straße / Abschn.-Nr. / Station: Leipziger Straße / PROJIS-Nr.:	Unterlage / Blatt-Nr.: 14 / 1 Regelquerschnitte Maßstab: 1 : 50
---	--

Straßenerneuerung Leipziger Straße in Mittweida


aufgestellt: Stadtverwaltung Mittweida Sachgebiet Tiefbau und Verkehr Mittweida, den 19.05.2020	gezm. Nösel Sachgebietsleiter	genehmigt: Stadtverwaltung Mittweida Fachbereich Bau und Ordnung Mittweida, den 25.05.2020	gezm. Kilisch Fachbereichsleiter
--	----------------------------------	---	-------------------------------------

1427_PBE_Leipziger_Straße_2_BA_AU_U14_Regelquerschnitte.PLT;AU_U14_Regelquerschnitte;S-3-900 x 287; 17.07.20; z: CARD/1 9 107

Straßenquerschnitt 4 - Bau-km 0+127

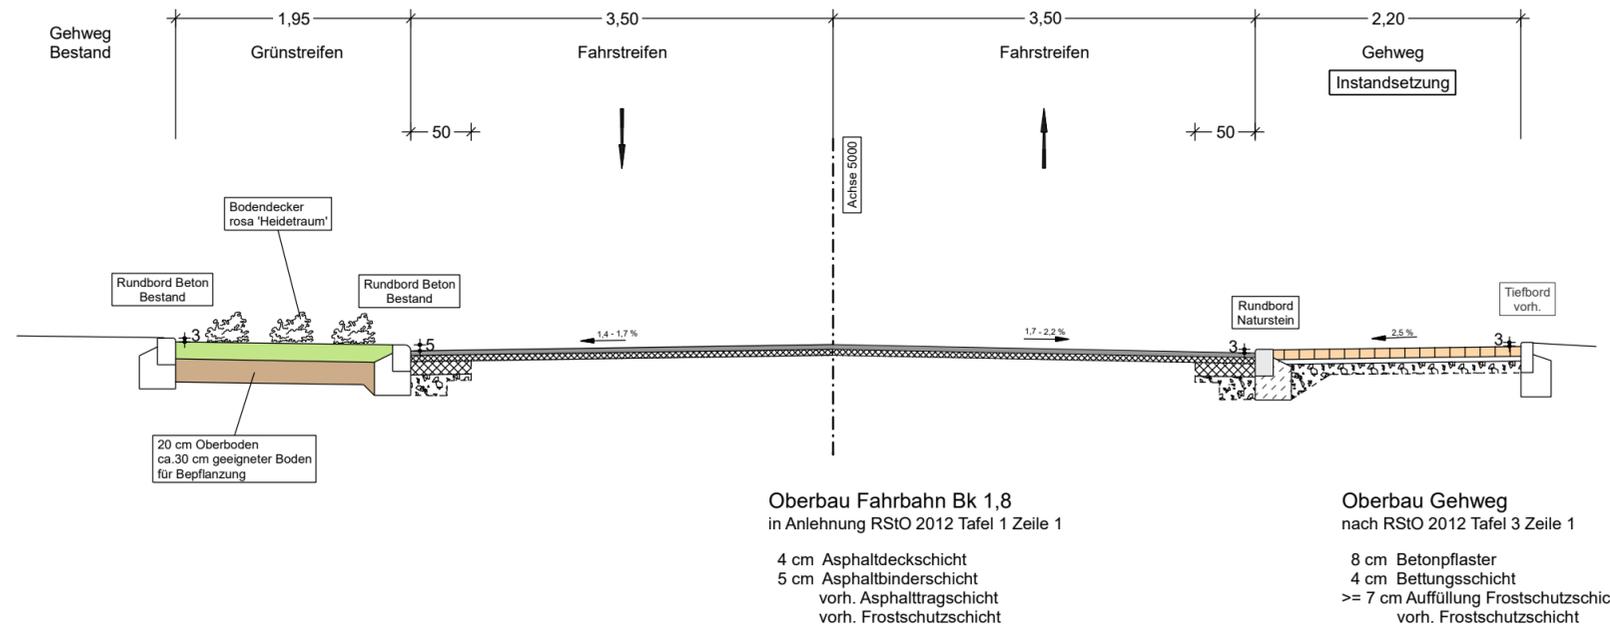

Straßenquerschnitt 5 - Feldweg, Bau-km 0+012

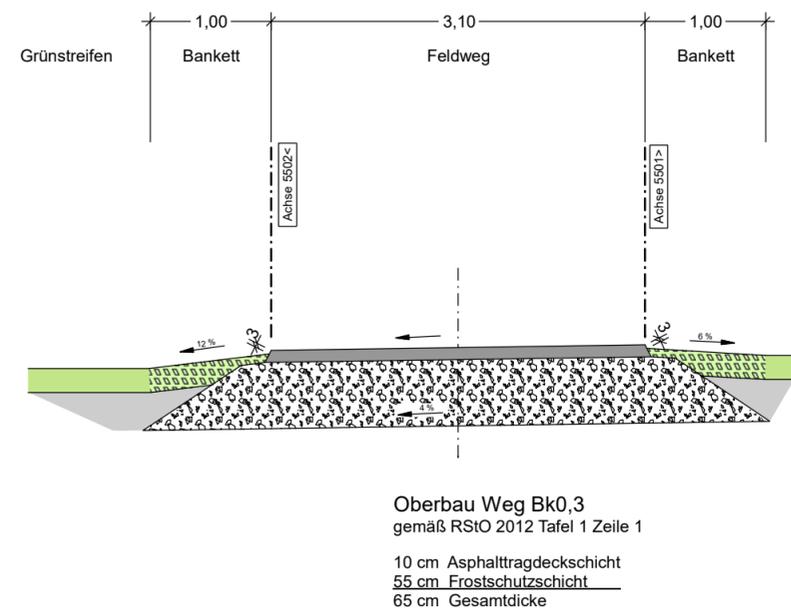

 Uhlig & Wehling GmbH Beratende Ingenieure <small>Leipziger Straße 27, 09648 Mittweida Tel.: (03727) 976230 ; Fax: (03727) 976229 e-mail: info@uhlig-wehling.de</small>	Entwurfsbearbeitung:		
	bearbeitet:	Mai 2020	Zeichen
	gezeichnet:	Mai 2020	A. Seeger
	geprüft:	Mai 2020	Zieger
	Projekt-Nr.:	1427 - 17 - 6	

 Hochschulstadt Mittweida Stadtverwaltung Markt 32, Rathaus Haus 1 09648 Mittweida	Bauherr:		
	bearbeitet:		Datum
	gezeichnet:		Zeichen
	geprüft:		
	Reg.-Nr.:		

Nr.	Art der Änderung	Datum	Zeichen

AUSFÜHRUNGSPLANUNG

Straßenbauverwaltung: Stadtverwaltung Mittweida Markt 32, Rathaus Haus 1; 09648 Mittweida Straße / Abschn.-Nr. / Station: Leipziger Straße /	Unterlage / Blatt-Nr.: 14 / 2 Regelquerschnitte Maßstab: 1 : 50
PROJIS-Nr.:	

Straßenerneuerung Leipziger Straße in Mittweida

aufgestellt: Stadtverwaltung Mittweida Sachgebiet Tiefbau und Verkehr Mittweida, den 19.05.2020	genehmigt: Stadtverwaltung Mittweida Fachbereich Bau und Ordnung Mittweida, den 25.05.2020
gez. Nösel Sachgebietsleiter	gez. Killisch Fachbereichsleiter