



#### Leerstand


(Stand Frühjahr 2012)

- bis 1/3 leerstehend
- bis 2/3 leerstehend
- bis 3/3 leerstehend
- komplett leerstehend
- Gewerbeleerstand

#### Planzeichen der Grundkarte

- Gemeindegrenze
- Flurstücksgrenze
- Bebauung
- Gewässer
- Bahntrasse

Maßstab: 1:10.000  
Planverfasser: WGSmbH  
Bearbeitungsstand: Juni 2015  
Plangrundlage: LVA/ALK12; TK 25-100; Luftbild

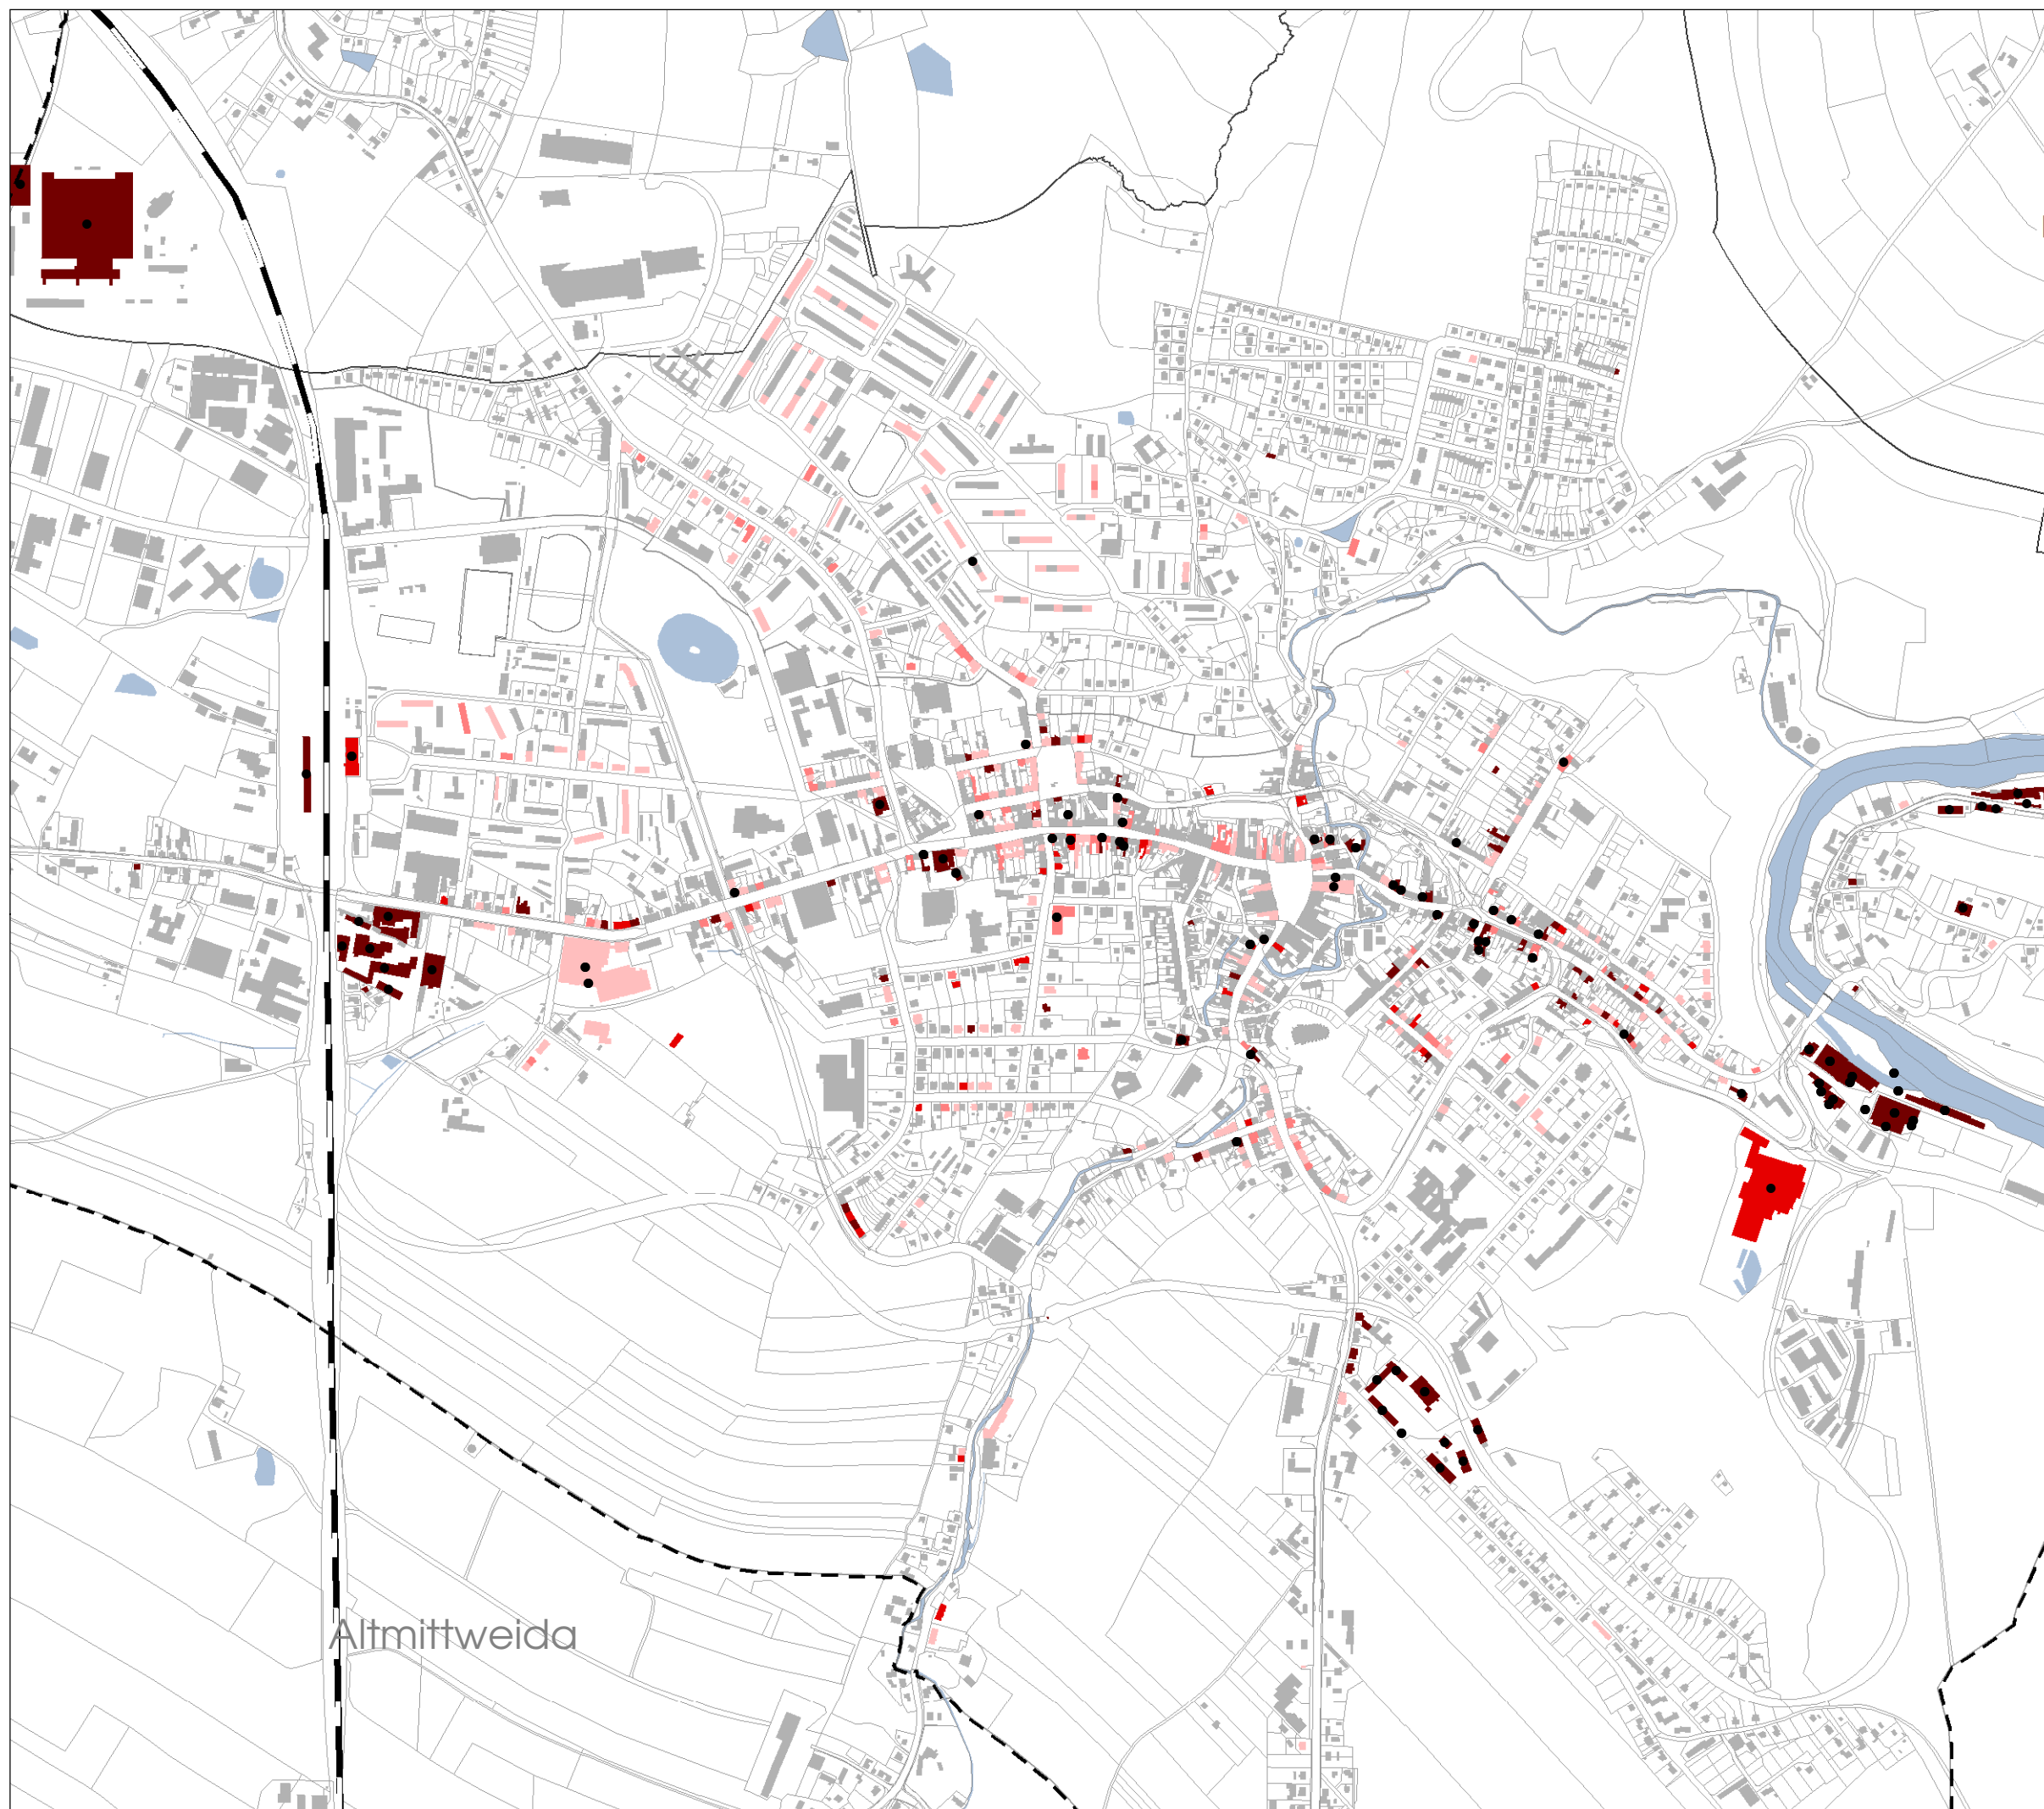

Altmittweida