


# STADT MITTWEIDA



Integriertes Stadt-  
entwicklungskonzept 2015

FK WIRTSCHAFT UND TOURISMUS  
INDUSTRIE- UND GEWERBEFLÄCHEN

Plan  
**14**

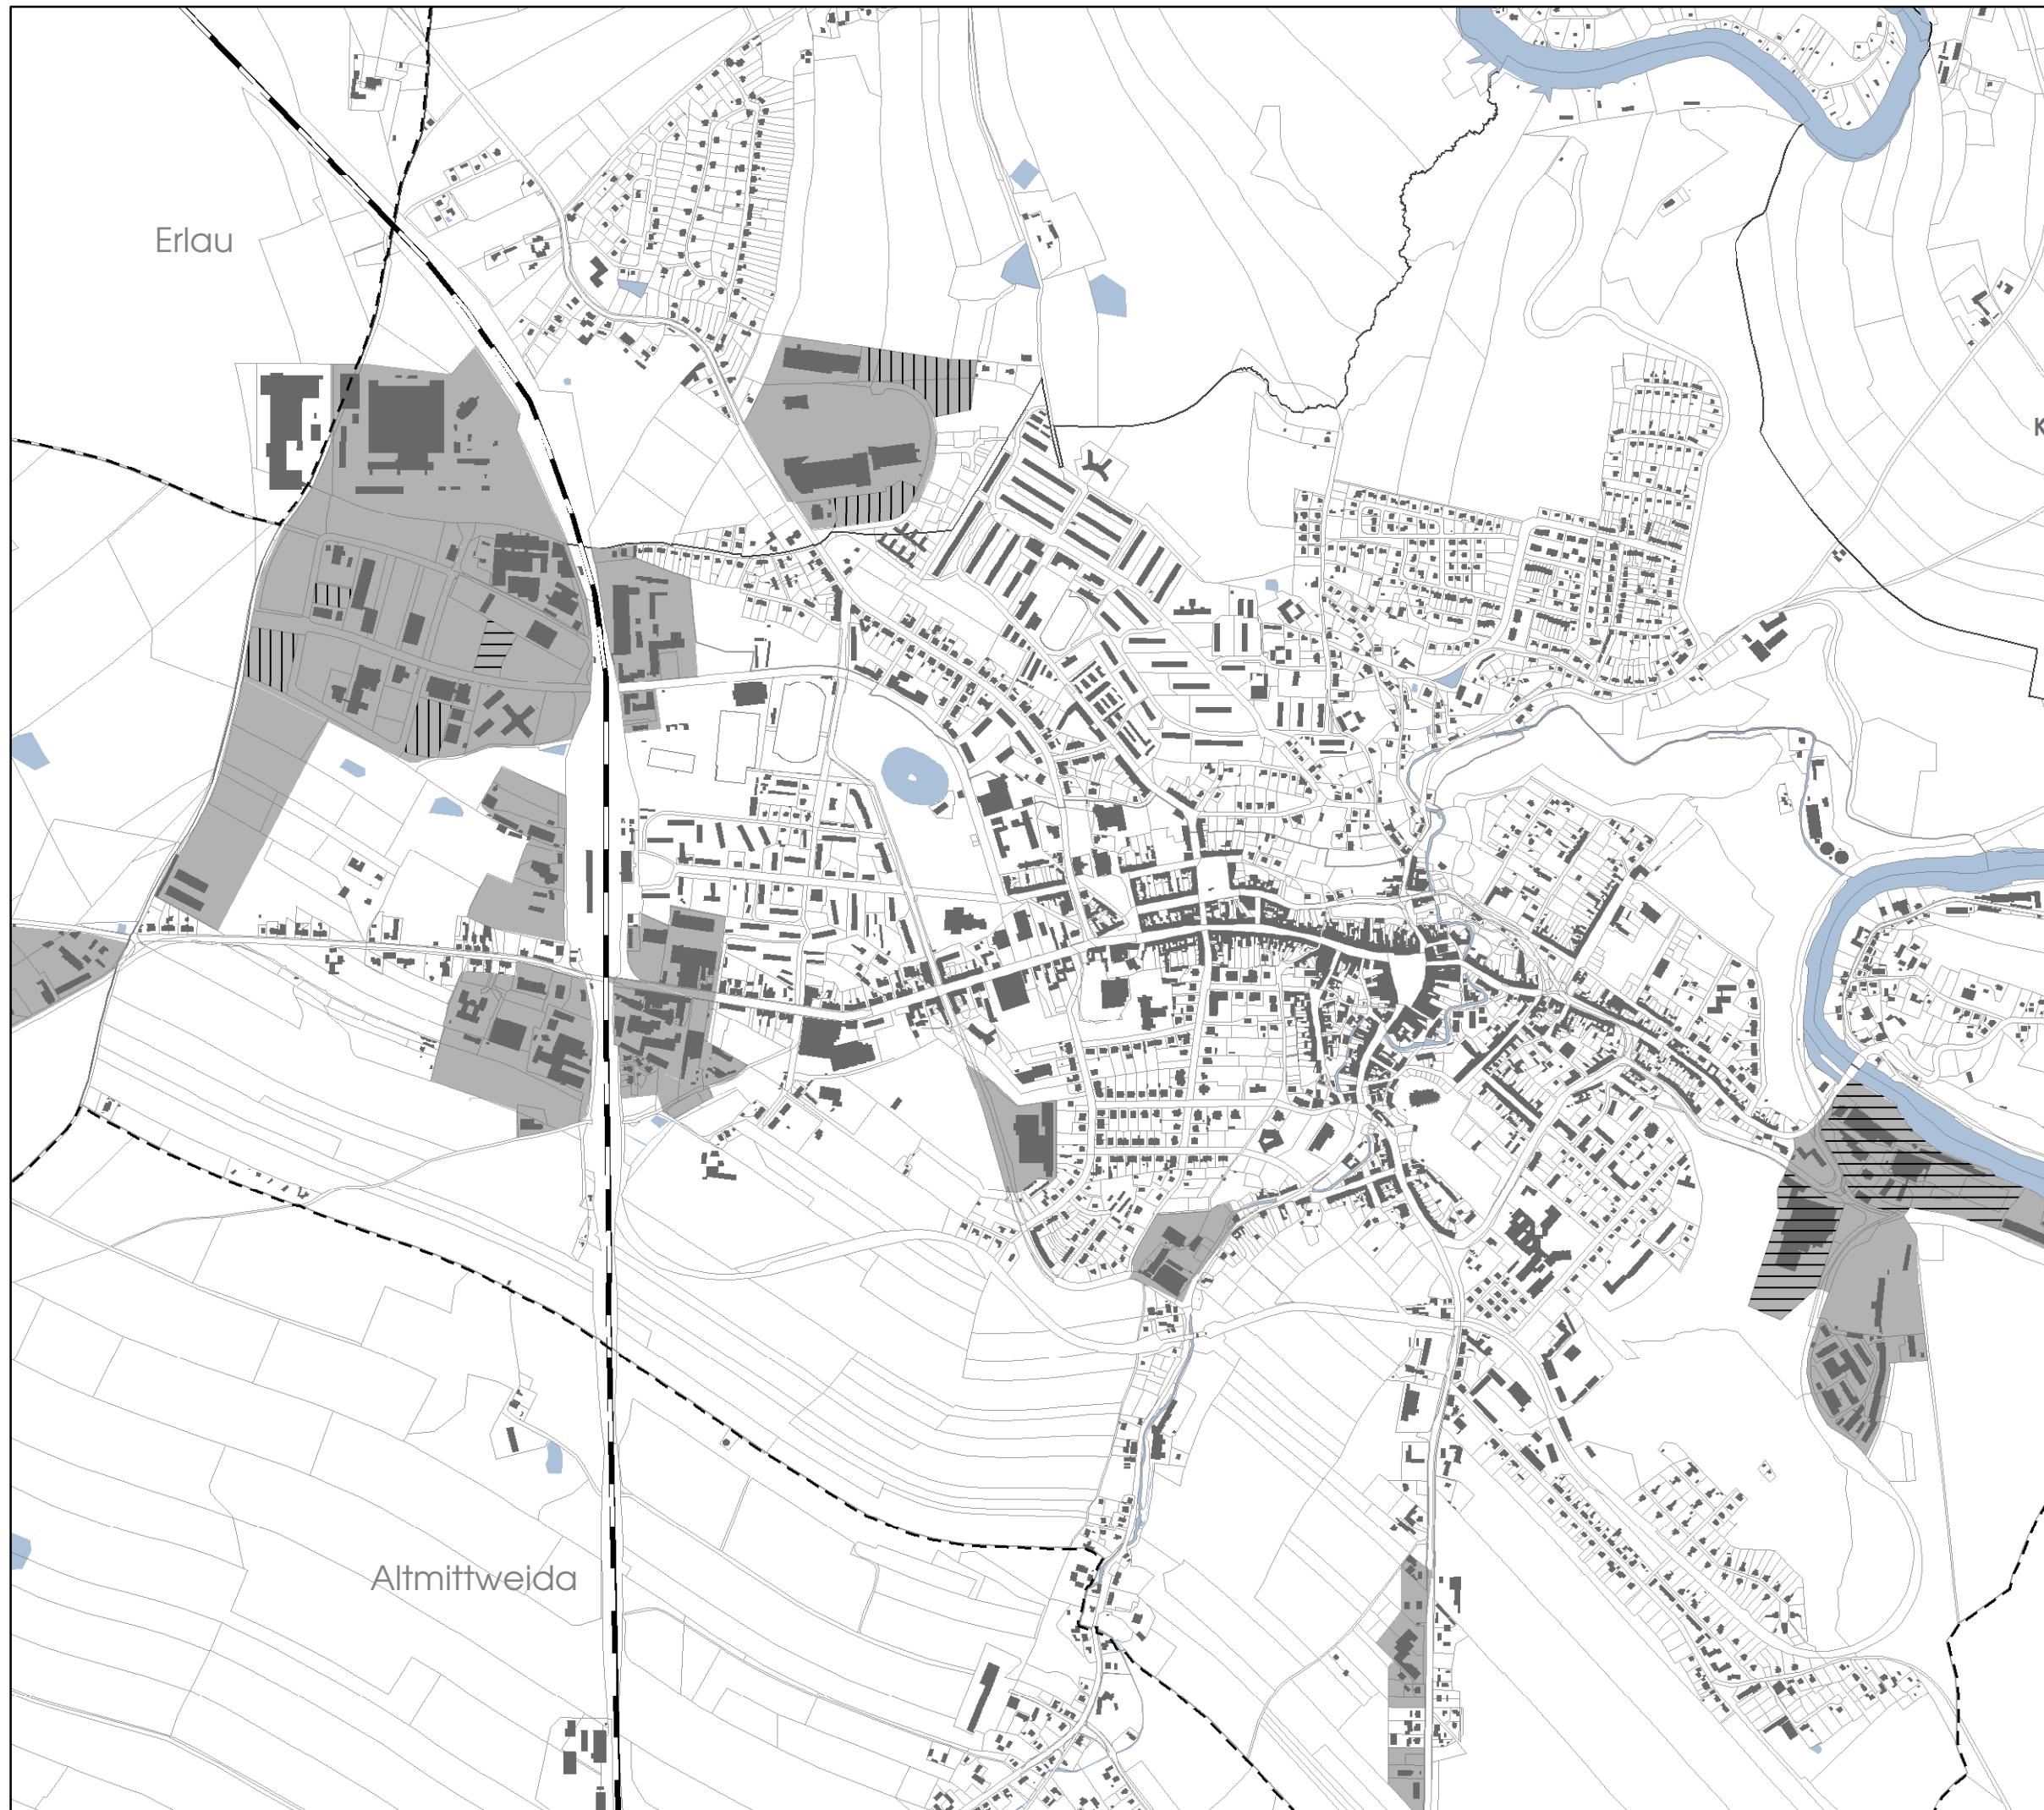

Maßstab: 1:12.000  
Planverfasser: WGSmbH  
Bearbeitungsstand: Juni 2015  
Plangrundlage: LVA/ALK12; TK 25-100; Luftbild