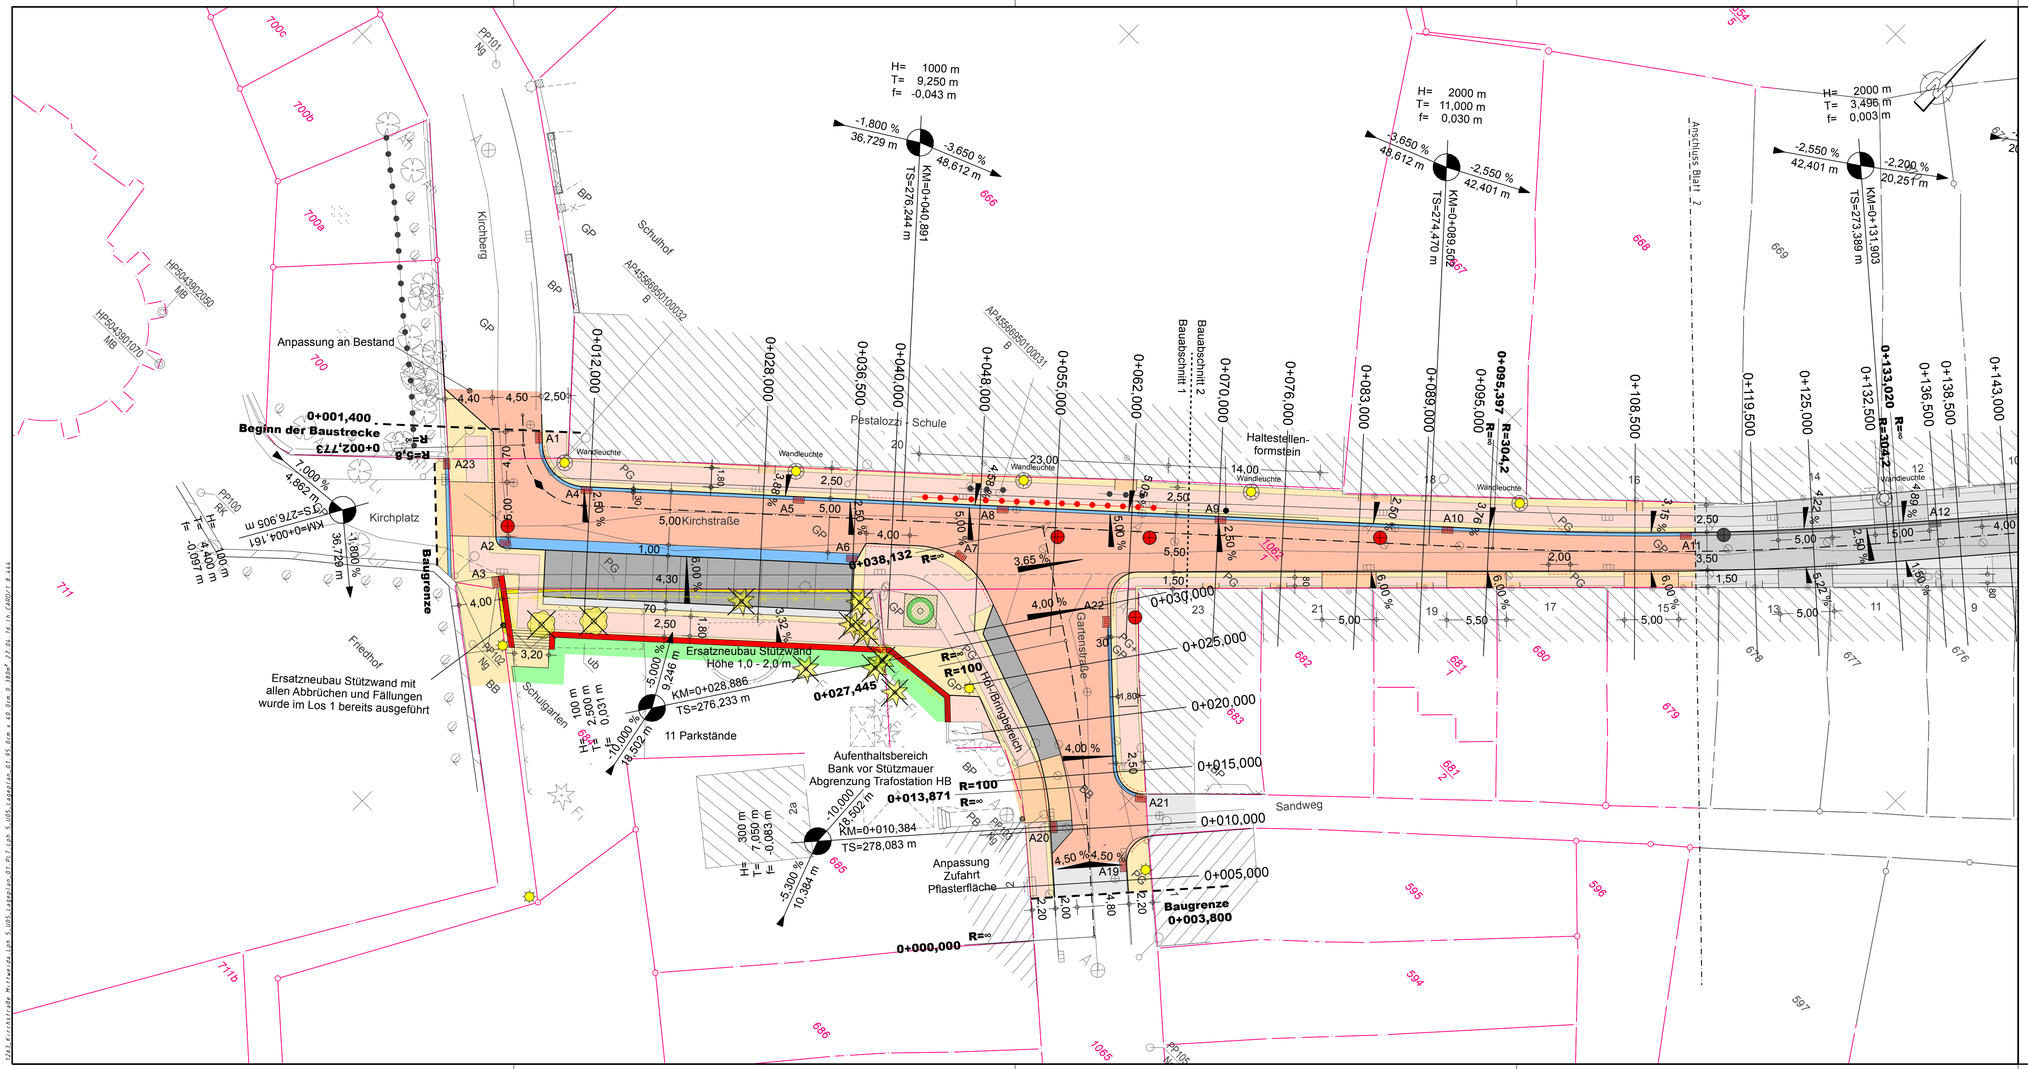

Zeichenerklärung Lageplan

- Straßenablauf neu
- Schacht angepasst
- Gehweg in Pflaster
- Gehweg in Granitplatten
- Parkflächen in Pflaster grau
- Pflastermulde
- Fahrbahn in Asphalt
- Fahrbahn in Pflaster rot
- Plateau-aufpflasterung
- Mauer abbrechen
- Mauer neu
- Geländer neu
- Einfriedung neu
- Neigungsbrechpunkt
- Baum roden
- Baum neu
- Fahrbahnmarkierung

Entwurfsbearbeitung	Uhlig & Wehling
	Uhlig & Wehling
	Beratende Ingenieure
	Technologiepark Mittweida
	Leipziger Straße 27
	09648 Mittweida
	TELEFON (03727) 976230
Bearbeitet:	21.11.2017 Langer
Gezeichnet:	21.11.2017 Hartung
Geprüft:	
Projekt-Nr.:	1263 - 14 - 6

Bearbeitet:	
Geprüft:	
Projekt-Nr.:	

Nr.	Art der Änderung und Ergänzung	Datum	Zeichen

AUSFÜHRUNGSPLANUNG

Straßenbauverwaltung	Große Kreisstadt Mittweida, Sachgebiet Tiefbau und Verkehr
Unterlage 5	/ Blatt-Nr.: 1
	Lageplan
Stationierung:	
Ident-Nr.:	Maßstab: 1 : 250

Um- und Ausbau Kirchstraße in Mittweida