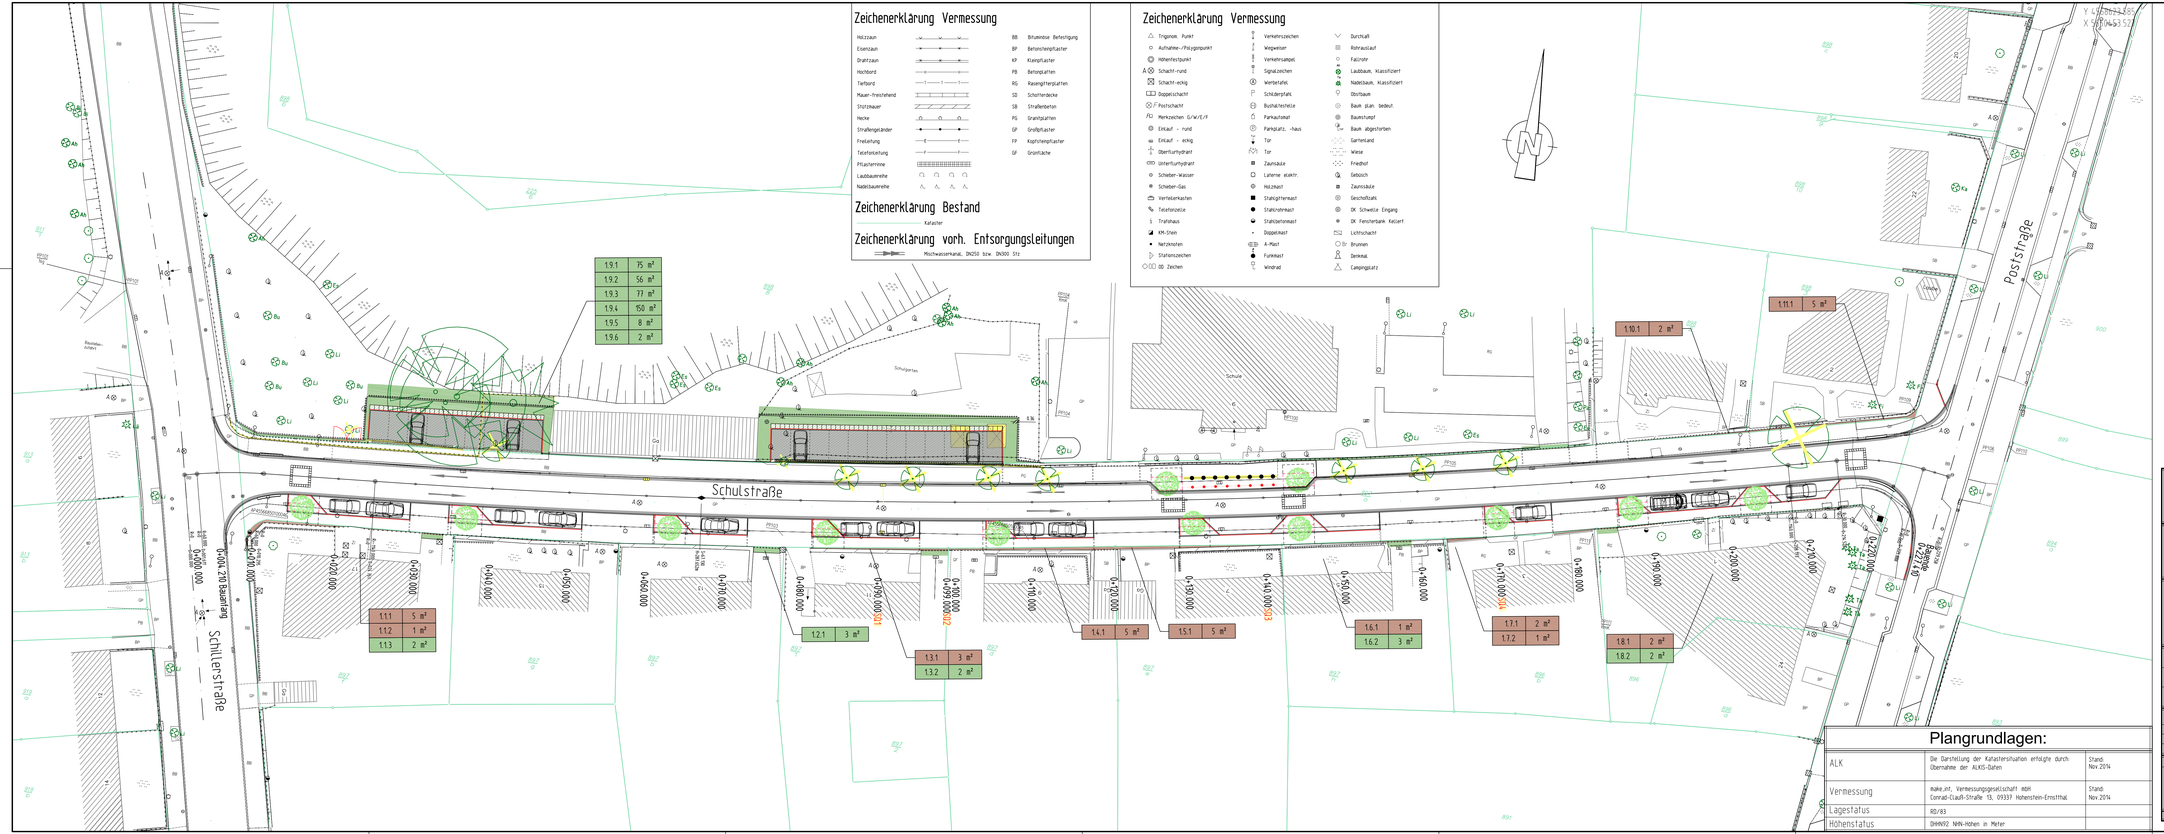

Zeichenerklärung Vermessung

- Holzzaun
- Eisenzaun
- Drahtzaun
- Hochbord
- Tiefbord
- Mauer-freistehend
- Stützmauer
- Hecke
- Straßengeländer
- Freileitung
- Textleitstellung
- Pflanzreihe
- Laubbaumreihe
- Nadelbaumreihe

- BB Bituminöse Befestigung
- BP Betonsteinpflaster
- KP Kleinpflaster
- PB Betonplatten
- RG Rasengittersteinplatten
- SD Schutterdecke
- SB Straßenbeton
- PG Granitplatten
- GP Großpflaster
- FP Kopfsteinpflaster
- GF Grünfläche

Zeichenerklärung Bestand

- Kataster

Zeichenerklärung vorh. Entsorgungsleitungen

- Mischwasserkanal, DN250 bzw. DN300 Stz

Zeichenerklärung Vermessung

- Trigonom. Punkt
- Aufnahme-/Polygonpunkt
- Höhenfestpunkt
- Schacht-rund
- Schacht-eckig
- Doppelschacht
- Postschacht
- Merkzeichen G/W/E/T
- Einlauf - rund
- Einlauf - eckig
- Überflurhydrant
- Unterflurhydrant
- Schieber-Wasser
- Schieber-Gas
- Ventilkammschacht
- Telefonsäule
- Trafohaus
- KM-Stein
- Netzknoten
- Stationszeichen
- BB Zeichen
- Verkehrszeichen
- Wegweiser
- Verkehrsampel
- Signalzeichen
- Werbetafel
- Schilderpfahl
- Buschs/Hecke
- Parkautomat
- Parkplatz, -haus
- Tor
- Zaunsäule
- Laterne elektr.
- Holzmast
- Stahlgittermast
- Stahlrohrmast
- Stahlbetonmast
- Doppelmast
- A-Mast
- Funkmast
- Windrad
- Durchfahrt
- Rohrauslauf
- Fallrohr
- Laubbaum, klassifiziert
- Nadelbaum, klassifiziert
- Obstbaum
- Baum plan. bedeut.
- Baumschutz
- Baum abgestorben
- Gartenland
- Wiese
- Friedhof
- Gebüsch
- Zaunsäule
- Geschoßtaste
- DK Schweiz. Eingang
- DK Fensterbank Keller
- Lichtschacht
- Brunnen
- Denkmal
- Campingplatz

Zeichenerklärung Planung

- Granitbordstein ohne Anlauf, mit Fase 8/6 NV/25, Anhmt 15 cm
- Granitbordstein ohne Anlauf, mit Fase 8/6 NV/25, Anhmt 15 cm
- Granitrandbordstein ohne Fase 8/6 NV/25, Anhmt 17 cm
- Läuferweg
- Tiefbordstein, Beton TBS, 5/15cm, R=5cm
- Granitrandbord 8/30 NV/25, Anhmt 10 cm
- Kassler Quarzgrobbord Anhmt 3 cm
- Bordsteinkerner, Länge=1.00m

Zeichenerklärung Bestand

- Flurstücksgrenzen (ALK)
- Eingang/Einfahrt
- Hochbord
- Absenkung Zweckbeh
- Straßenrand ohne Randbefestigung
- Tiefbord
- Mauer
- Zaunsicht
- Zaun
- Geländer
- Böschung
- Polygonpunkt
- Maarkstein
- Grenzstein
- Straßenmarkierung
- Schacht
- Ackerrand
- Rohrauslauf
- Überflurhydrant
- Unterflurhydrant
- Wasserschieber
- Straßenbeleuchtung
- Schaltschrank
- EB-Schild
- Km-Schild
- Verkehrszeichen
- Holzmast
- Stromkasten
- Stromkast mit zwei Füllen
- Bodenentwässerung (Betriebsfläch)
- Gebüsch
- Hecke
- Laubbaum
- Nadelbaum

Zeichenerklärung Grunderwerb

- nächtändiger Grunderwerb (bereits Verkehrsfläche)
- für den Straßenbau zu erwartende Fläche (Stadt Mittweida)
- zum Straßenbau vorübergehend benötigte Fläche

1.2.3 | 100 m²

Nummer des Grunderwerbsverzeichnisses
1. Nummer des Grunderwerbsplanes
2. lfd. Nummer des betroffenen Flurstückes
3. Teilfläche eines Flurstückes

Stadt Mittweida

Der Bauherr: Stadt Mittweida

..... / .....

Projekt:

Um- und Ausbau Schulstraße

Plan:

Grunderwerbsplan

Feststellungsentwurf

Proj.Nr.: 514638

Datum: Mittweida, den 29.02.2016

Vermessen: make_int Vermessung GmbH	Bestand gezeichnet: make_int Vermessung GmbH	Maßstab: 1:250	Plangröße: 0.58 m²
Entworfen: Rauscher	Planung gezeichnet: Scheer	Plan-Nr.: 514638FE_131_SP	Beilage-Nr.: 10.1
Geprüft: Künzel	Bauleitung:		

Index	Datum	Art der Änderung	Name
a			
b			
c			

Plangrundlagen:

ALK	Die Darstellung der Katastersituation entspricht durch Übernahme den ALKIS-Daten	Stand: Nov 2014
Vermessung	make_int Vermessungsgesellschaft mbH Conrad-Claudi-Straße 13, 09337 Hohenstein-Ernstthal	Stand: Nov 2014
Lagestatus	RD/83	
Höhenstatus	DHHN92 NHN-Höhen in Meter	

WASSER | VERKEHR | RAUM | VERMESSUNG | GIS | UMWELT | TECHNIK | BETREUUNG | PLANUNG

Markt 20-23
09648 Mittweida
Tel.: 03727/998992-0
Fax: 03727/998992-6

Steinbacher Consult ... invent the future
Steinbacher-Consult Ges. m. b. H.
NL Mittweida, Donath Dirk
Conrad-Claudi-Straße 13, 09648 Mittweida
www.steinbacher-consult.com | chemnitz@steinbacher-consult.com

NL Erfurt
Gothaer Straße 17
99094 Erfurt
Tel.: 0361/5603-0

NL Herzberg
Am Anger 37
04916 Herzberg
Tel.: 03535/6000-0

NL Jena
Otto-Schott-Straße 5a
07745 Jena
Tel.: 03641/65000

URHEBERRECHTLICH GESCHÜTZT VERVIELFÄLTIGUNG UND WEITERGABE AN DRITTE UNZULÄSSIG UND STRAFBAR

S:\Projekte\514638 Mittweida Schulstraße\Chance\Ausführung\EP-SP\514638EP-10.1SP.dwg