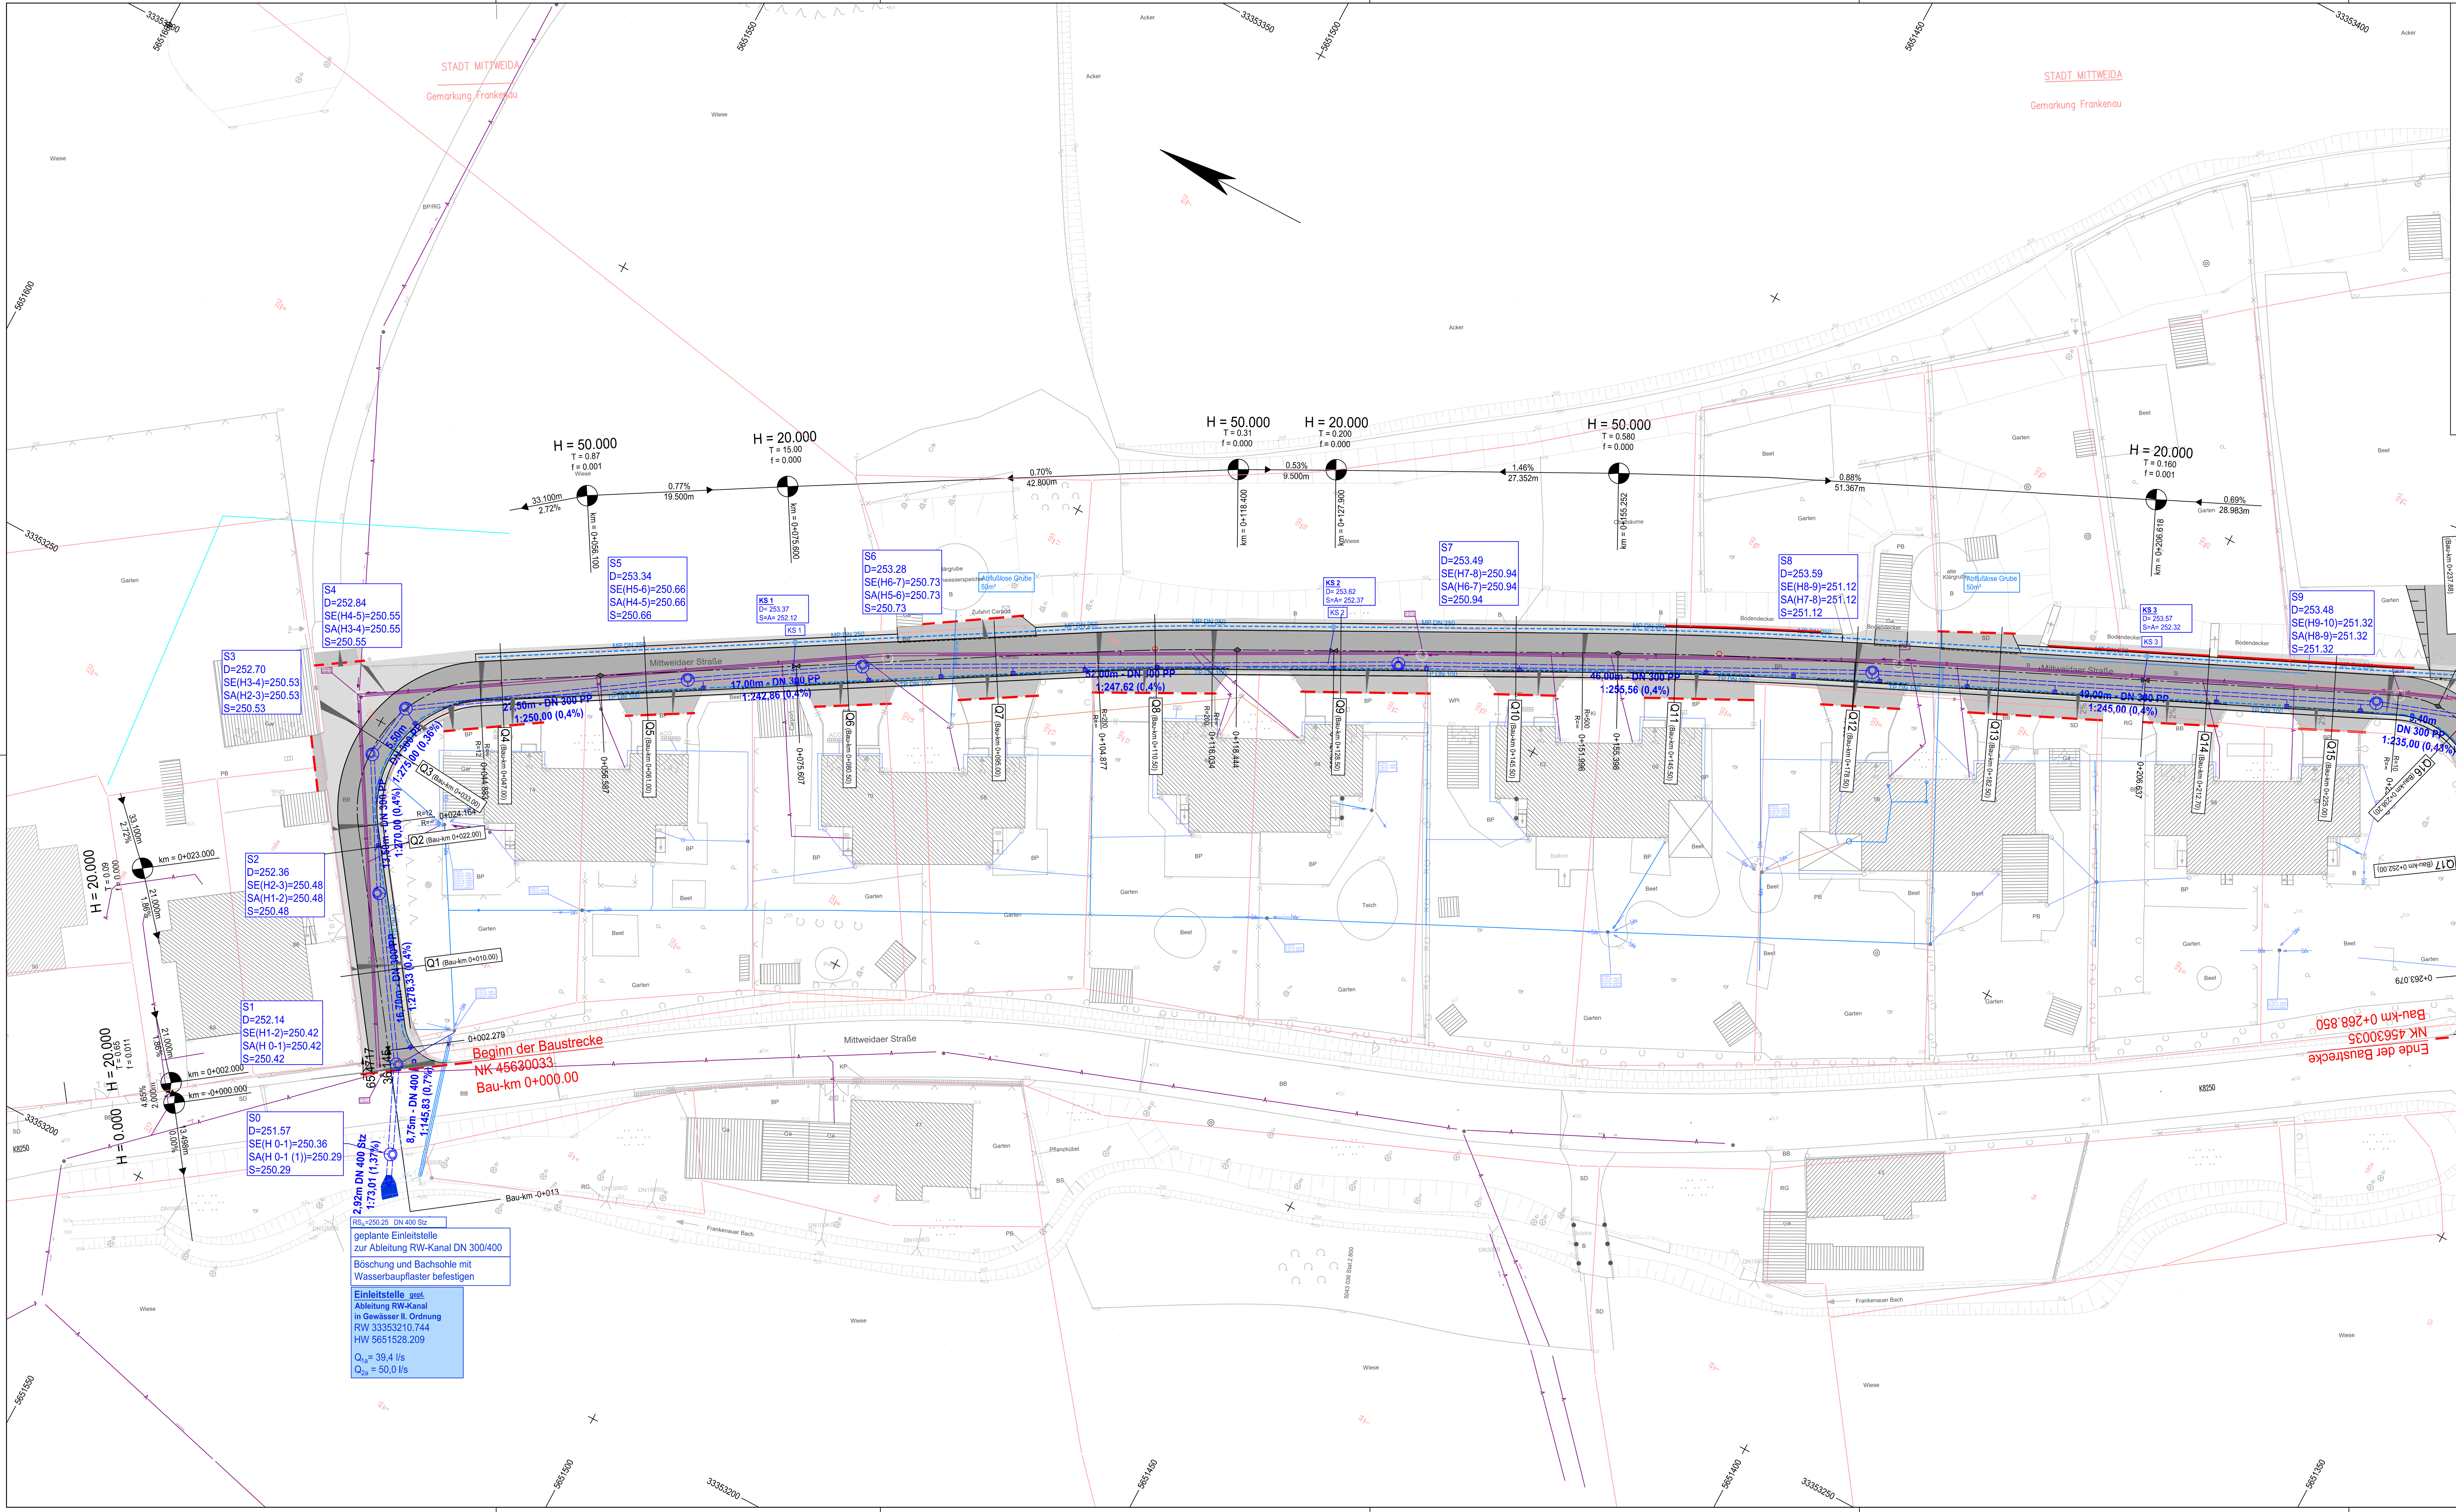

Legende – Topographie

Aufnahme-/Polygonpunkt	Verkehrszeichen	Durchlass
Höhenfestpunkt	Wegweiser	Fallrohr
Schacht-rund	Schilderpfahl	Laubbaum, klassifiziert
Schacht-eckig	Tür	Nadelbaum, klassifiziert
Einlauf - rund	Tor	Obstbaum
Einlauf - eckig	Zaunsäule	Baum plan. bedeut.
Unterflurhydrant	Laterne elektr.	Baumstumpf
Schieber-Wasser	Holzmast	Launwald
Verteilerkasten	Stahlrohrmast	Wiese
Stationszeichen	Stahlbetonmast	Gebüsch
Steig-, Fließrichtung	Wasserentnahme	Brunnen

Holzzaun	BB	Bituminöse Befestigung
Eisenzaun	BP	Betonsteinpflaster
Drahtzaun	KP	Kleinpflaster
Hochbord	PB	Betonplatten
Tiefbord	RG	Rasengitterplatten
Mauer-freistehend	SD	Schotterdecke
Stützmauer	B	Beton
Hecke	BS	Bruchsteine
Straßengeländer	Ki	Kieselsteine
Elt- Freileitung	WPl	Wabenplatten
Telefonleitung		
Straßenbeleuchtung		
Pflasterrinne		
Nadelbaumreihe		

Zeichenerklärung

Entwässerung

vorhanden / geplant

- private Leitungen (RW u. Überlauf aus KKA)
- 50,0m 1.5% DN300 — Regenwasserleitung DN 300 mit Angabe von Fließrichtung, Länge und Gefälle
- Straßenablauf mit Anschlussleitung
- Prüfschacht (Kontrollschacht)
- Drainageleitung / Mehrzweckleitung

Verwaltung

- Flurstücksgrenze

Sonstiges

- Baugrenze

Grundplan	Blatt Nr. :	
	Reg. Nr. :	20163177
	Datum	Name
gemessen	August 2018	Morgner
gezeichnet	September 2018	Baumann
geprüft	September 2018	Steckelmann
Lage- System	ETRS 89_UTM33	
Höhen- System	DHHN 2016	

Stadtverwaltung Mittweida
Rochlitzer Straße 3
09648 Mittweida

K&S Vermessung GbR
Dipl.-Ing. R. Klug, A. Steckelmann u. H.Trümpelmann
Wetzelsgrüner Straße 19
08233 Treuen
Tel: 03 74 68 / 68 66 2
Fax: 03 74 68 / 68 66 3

Maßstab 1 : 250

Entwurfsverfasser:
B.O.R.I.S.
Baubetreuung & Organisation Regional in Sachsen
Am Rossauer Wald 1a
09661 Rossau
Tel.: 037207/6526-0
Fax.: 037207/6526-26

	Datum	Name
bearbeitet	08.02.2022	Howe
gezeichnet	08.02.2022	Schubert/ Howe

geprüft: J. Breitenstein

Projekt-Nr.: 37 / 2019

Straßenbaubehörde:
Stadtverwaltung Mittweida
Sachgebiet Tiefbau und Verkehr
Markt 32
09648 Mittweida

geprüft:
Nösel SG-Leiter

Nr.	Art der Änderung	Datum	Zeichen

VORENTWURF

Straßenbauverwaltung
Stadtverwaltung Mittweida

Straße / Abschn.-Nr. / Station:
Mittweidaer Straße / NK 45630033 bis 45630035 / -

PROJIS-Nr.:

Unterlage / Blatt-Nr.: 8 / 1

Lageplan der Entwässerungsmaßnahmen

Maßstab: 1:250

Um- und Ausbau Mittweidaer Straße in Mittweida, OT Frankenau

Bau-km 0+000 bis 0+269

genehmigt:	genehmigt:
Stadtverwaltung Mittweida Fachbereich Bau und Ordnung	Stadtverwaltung Mittweida Fachbereich Bau und Ordnung
gez. Nösel Sachgebietsleiter	gez. Killisch Fachbereichsleiter
Mittweida, den .03.2022	Mittweida, den .03.2022