


 

**Legende Kataster**  
 211 Flurstücksnummer  
 Flurstücksgrenze  
 Die Darstellung der Katasterinformation erfolgte durch: Übernahme der ALKIS-Daten vom 11/2020

**Legende Planung**  
 rückständiger Grunderwerb  
 vorübergehende Flächeninanspruchnahme  
 zu verkaufende Fläche



Grundplan hergestellt:	GIL   Ganzheitliche Ingenieurlösungen GmbH	Ergänzungen:	Datum	Name
Anlage	1	Grundplan		
Blatt-Nr.	1			
Reg.-Nr.	149SVM21_01	Kreis		
Lagesystem		Gemarkung		
Höhensystem	DHHN2016	Straße		
gemessen		Maßstab	: 1:250	
gezeichnet				
geprüft				

 09337 Hohenstein-Ernstthal  
 Conrad-Clauß-Str. 13  
 Tel. 03723 / 42347

Entwurfsbearbeitung:	GIL   GANZHEITLICHE INGENIEURLEISTUNGEN GMBH <i>Wir verbinden Visionen. Verwirklichen!</i> Alt-Rathwitz 1a 02625 Bautzen Tel. 035911 3757-0 www.GIL-GmbH.com	Bearbeitet:	01/2024	Brandt
		Gezeichnet:	01/2024	Dörmer/Otto
		Geprüft:	05.01.2024	Brandt
		Projekt-Nr.:	136101	

Straßenbaubehörde	Stadtverwaltung Mittweida Sachgebiet Tiefbau und Verkehr Markt 32 09648 Mittweida	Geprüft:	Nösel Sachgebietsleiter
-------------------	--------------------------------------------------------------------------------------------	----------	----------------------------

Nr.	Art der Änderung	Datum	Zeichen

### Genehmigungsentwurf

Stadtverwaltung Mittweida	Unterlage / Blatt-Nr.: 10.1 / 1 Grunderwerbsplan
PROJIS-Nr.:	Maßstab: 1:250

### Erneuerung Herderstraße in Mittweida

aufgestellt: Stadtverwaltung Mittweida Sachgebiet Tiefbau und Verkehr	Mittweida, den 11.01.2024 gez. Nösel Sachgebietsleiter	genehmigt: Stadtverwaltung Mittweida Fachbereich Bau und Ordnung	Mittweida, den 25.01.2024 gez. Kilisch Fachbereichsleiter
-----------------------------------------------------------------------------	--------------------------------------------------------------	------------------------------------------------------------------------	-----------------------------------------------------------------


### Legende - Topographie

- |                          |                    |                            |
|--------------------------|--------------------|----------------------------|
| △ Trigonom. Punkt        | ↑ Verkehrszeichen  | ∇ Durchlaß                 |
| ○ Aufnahme-/Polygonpunkt | ↓ Wegweiser        | ⊠ Rohrauslauf              |
| ⊙ Höhenfestpunkt         | ↑ Verkehrssampel   | ○ Fallrohr                 |
| ⊗ Schacht-rund           | ⊕ Signalzeichen    | ⊕ Laubbaum, klassifiziert  |
| ⊗ Schacht-eckig          | ⊙ Werbetafel       | ⊗ Nadelbaum, klassifiziert |
| ⊞ Doppelschacht          | ⊐ Schilderpfahl    | ⊙ Obstbaum                 |
| ⊗ FPostschacht           | ⊙ Bushaltestelle   | ⊙ Baum plan. bedeut.       |
| ⊐ Merkschehen G/W/E/F    | ⊐ Parkautomat      | ⊙ Baumstumpf               |
| ⊙ Einlauf - rund         | ⊙ Parkplatz, -haus | ⊙ Baum abgestorben         |
| ⊐ Einlauf - eckig        | ↓ Tür              | ⊙ Gartenland               |
| ⊐ Oberflurhydrant        | ⊙ Tor              | ⊙ Wiese                    |
| ⊐ Unterflurhydrant       | ⊙ Zaunsäule        | ⊙ Friedhof                 |
| ⊙ Schieber-Wasser        | ⊙ Laterne elektr.  | ⊙ Gebüsch                  |
| ⊙ Schieber-Gas           | ⊙ Holzmast         | ⊙ Zaunsäule                |
| ⊙ Verteilerkasten        | ⊙ Stahlgittermast  | ⊙ Geschoßzahl              |
| ⊙ Telefonzelle           | ⊙ Stahrohrmast     | ⊙ OK Schwelle Eingang      |
| ⊙ Trafohaus              | ⊙ Stahlbetonmast   | ⊙ OK Fensterbank Kellerf.  |
| ⊙ KM-Stein               | ⊙ Doppelmast       | ⊙ Lichtschacht             |
| ⊙ Netznoten              | ⊙ A-Mast           | ⊙ Brunnen                  |
| ⊙ Stationszeichen        | ⊙ Funkmast         | ⊙ Denkmal                  |
| ⊙ OD Zeichen             | ⊙ Windrad          | ⊙ Campingplatz             |

- |                   |                           |
|-------------------|---------------------------|
| Holzzaun          | BB Bituminöse Befestigung |
| Eisenzaun         | BP Betonsteinpflaster     |
| Drahtzaun         | KP Kleinpflaster          |
| Hochbord          | PB Betonplatten           |
| Tiefbord          | RG Rasengitterplatten     |
| Mauer-freistehend | SD Schotterdecke          |
| Stützmauer        | SB Straßenbeton           |
| Hecke             | PG Granitplatten          |
| Straßengeländer   | GP Großpflaster           |
| Freileitung       | FP Kopfsteinpflaster      |
| Telefonleitung    |                           |
| Pflasterreihe     |                           |
| Laubbaumreihe     |                           |
| Nadelbaumreihe    |                           |

Anschluss Blatt 2



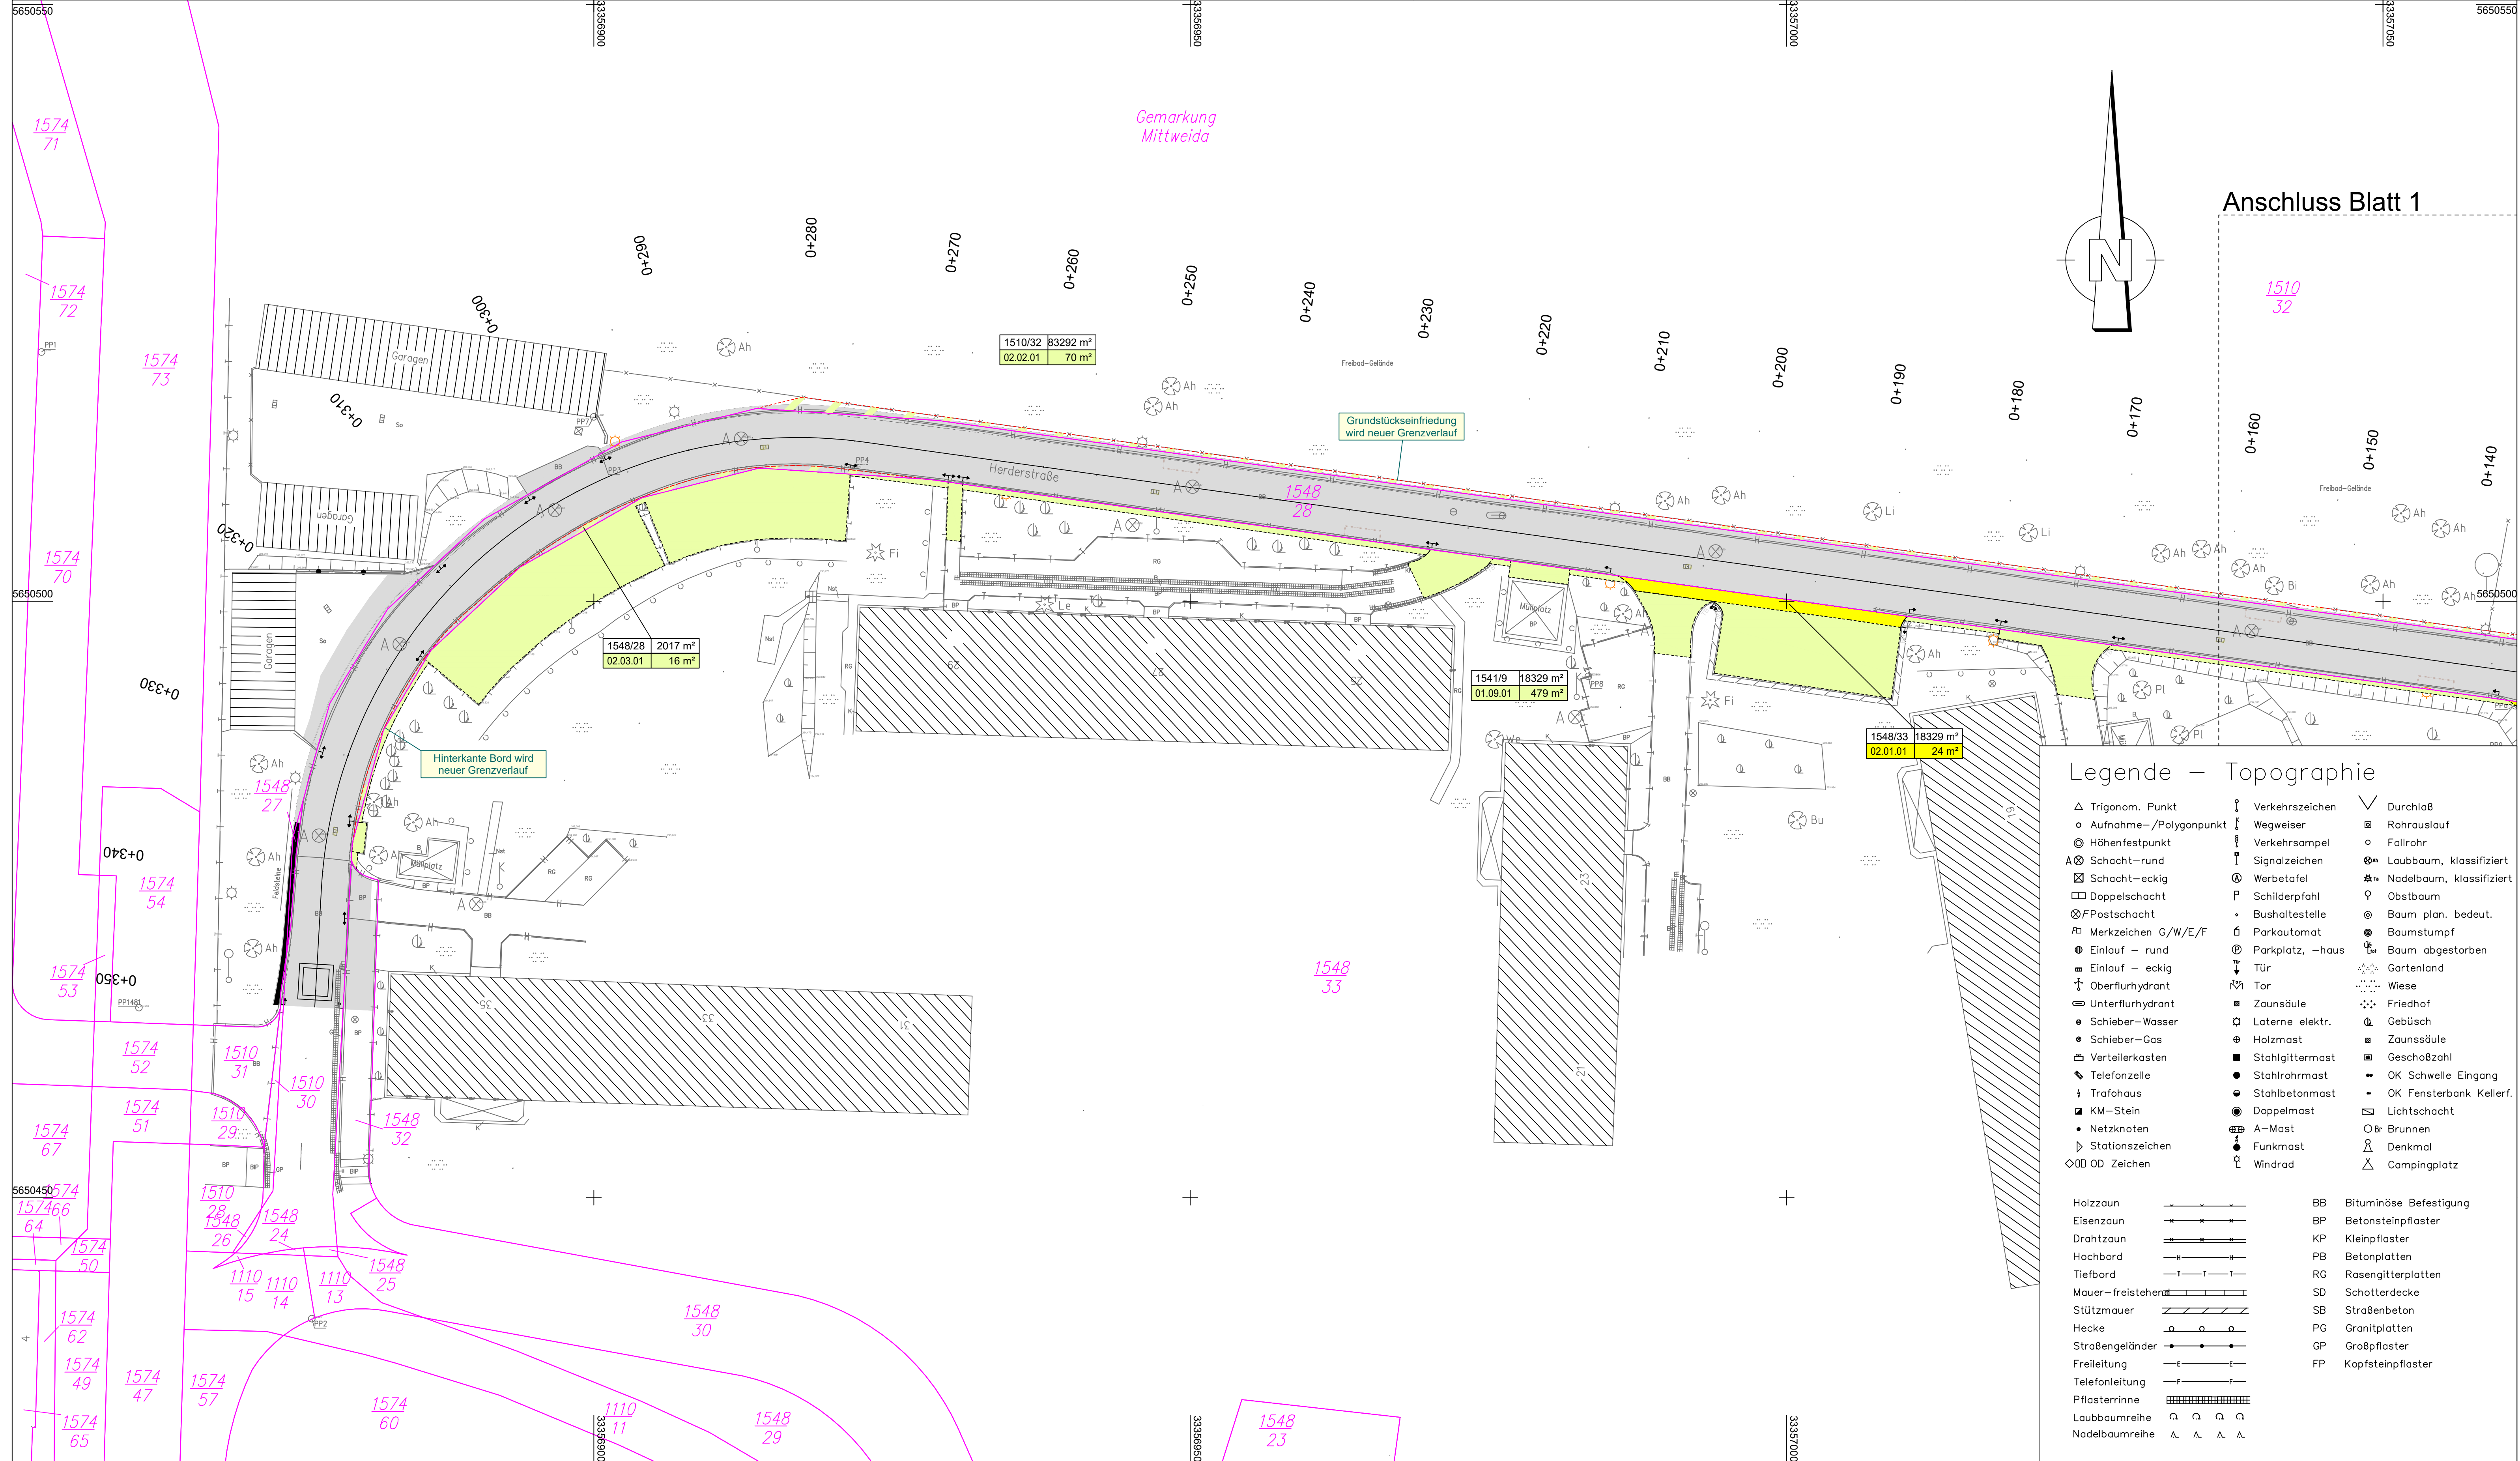

**Legende Kataster**

211 Flurstücksnummer  
 Flurstücksgrenze

Die Darstellung der Katasterinformation erfolgte durch:  
 Übernahme der ALKIS-Daten vom 11/2020

**Legende Planung**

rückständiger Grunderwerb  
 vorübergehende Flächeninanspruchnahme  
 zu verkaufende Fläche

**Anschluss Blatt 1**



Grundplan hergestellt:	GIL   Ganzheitliche Ingenieurlösungen GmbH	Ergänzungen:	
Anlage	1	Grundplan	Datum
Blatt-Nr.	1		Name
Reg.-Nr.	149SVM21_01	Kreis	
Lagesystem		Gemarkung	
Höhensystem	DHHN2016	Straße	
gemessen		Maßstab	1:250
gezeichnet			
geprüft			

Entwurfsbearbeitung:	GIL   GANZHEITLICHE INGENIEURLEISTUNGEN GMBH <i>Wir realisieren Visionen!</i> Alt-Rathwitz 1a 02625 Bautzen	Bearbeitet:	01/2024	Brandt
		Gezeichnet:	01/2024	Dörmer/Otto
		Geprüft:	05.01.2024	Brandt
		Projekt-Nr.:	136101	

Straßenbaubehörde	Stadtverwaltung Mittweida Sachgebiet Tiefbau und Verkehr Markt 32 09648 Mittweida	Geprüft:	Nösel Sachgebietsleiter
-------------------	--------------------------------------------------------------------------------------------	----------	----------------------------

Nr.	Art der Änderung	Datum	Zeichen
-----	------------------	-------	---------

**Genehmigungsentwurf**

Stadtverwaltung Mittweida	Unterlage / Blatt-Nr.: 10.1 / 2 Grunderwerbsplan
PROJIS-Nr.	Maßstab: 1:250

<b>Erneuerung Herderstraße in Mittweida</b>	
aufgestellt: Stadtverwaltung Mittweida Sachgebiet Tiefbau und Verkehr	geprüft: Stadtverwaltung Mittweida Fachbereich Bau und Ordnung
Mittweida, den 11.01.2024 gez. Nösel Sachgebietsleiter	Mittweida, den 25.01.2024 gez. Kilisch Fachbereichsleiter

**Legende – Topographie**

- △ Trigonom. Punkt
- Aufnahme-/Polygonpunkt
- Höhenfestpunkt
- A ⊗ Schacht – rund
- ⊗ Schacht – eckig
- Doppelschacht
- ⊗ F Postschacht
- ⊗ Merkzeichen G/W/E/F
- Einlauf – rund
- Einlauf – eckig
- ↑ Oberflurhydrant
- ⊗ Unterflurhydrant
- Schieber – Wasser
- Schieber – Gas
- ⊗ Verteilerkasten
- ⊗ Telefonzelle
- ⊗ Trafohaus
- ⊗ KM – Stein
- Netzknoten
- ⊗ Stationszeichen
- ⊗ OD Zeichen
- ⊗ Verkehrszeichen
- ⊗ Wegweiser
- ⊗ Verkehrsampel
- ⊗ Signalzeichen
- ⊗ Werbetafel
- ⊗ Schilderpfahl
- ⊗ Bushaltestelle
- ⊗ Parkautomat
- ⊗ Parkplatz, –haus
- ⊗ Tür
- ⊗ Tor
- ⊗ Zaunsäule
- ⊗ Laterne elektr.
- ⊗ Holzmast
- ⊗ Stahlgittermast
- Stahlröhrmast
- ⊗ Stahlbetonmast
- ⊗ Doppelmast
- ⊗ A – Mast
- ⊗ Funkmast
- ⊗ Windrad
- ▽ Durchlaß
- ⊗ Rohrauslauf
- Fallrohr
- ⊗ Laubbaum, klassifiziert
- ⊗ Nadelbaum, klassifiziert
- ⊗ Obstbaum
- ⊗ Baum plan. bedeut.
- ⊗ Baumstumpf
- ⊗ Baum abgestorben
- ⊗ Gartenland
- ⊗ Wiese
- ⊗ Friedhof
- ⊗ Gebüsch
- ⊗ Zaunsäule
- ⊗ Geschoßzahl
- ⊗ OK Schwelle Eingang
- ⊗ OK Fensterbank Kellerf.
- ⊗ Lichtschacht
- ⊗ Brunnen
- ⊗ Denkmal
- ⊗ Campingplatz
- Holzzaun
- Eisenzaun
- Drahtzaun
- Hochbord
- Tiefbord
- Mauer – freistehend
- Stützmauer
- Hecke
- Straßengeländer
- Freileitung
- Telefonleitung
- Pflasterrinne
- Laubbaumreihe
- Nadelbaumreihe
- BB Bituminöse Befestigung
- BP Betonsteinpflaster
- KP Kleinpflaster
- PB Betonplatten
- RG Rasengitterplatten
- SD Schotterdecke
- SB Straßenbeton
- PG Granitplatten
- GP Großpflaster
- FP Kopfsteinpflaster